


Схема расположения границ публичного сервитута ВЛ-0.4кВ Андреевская

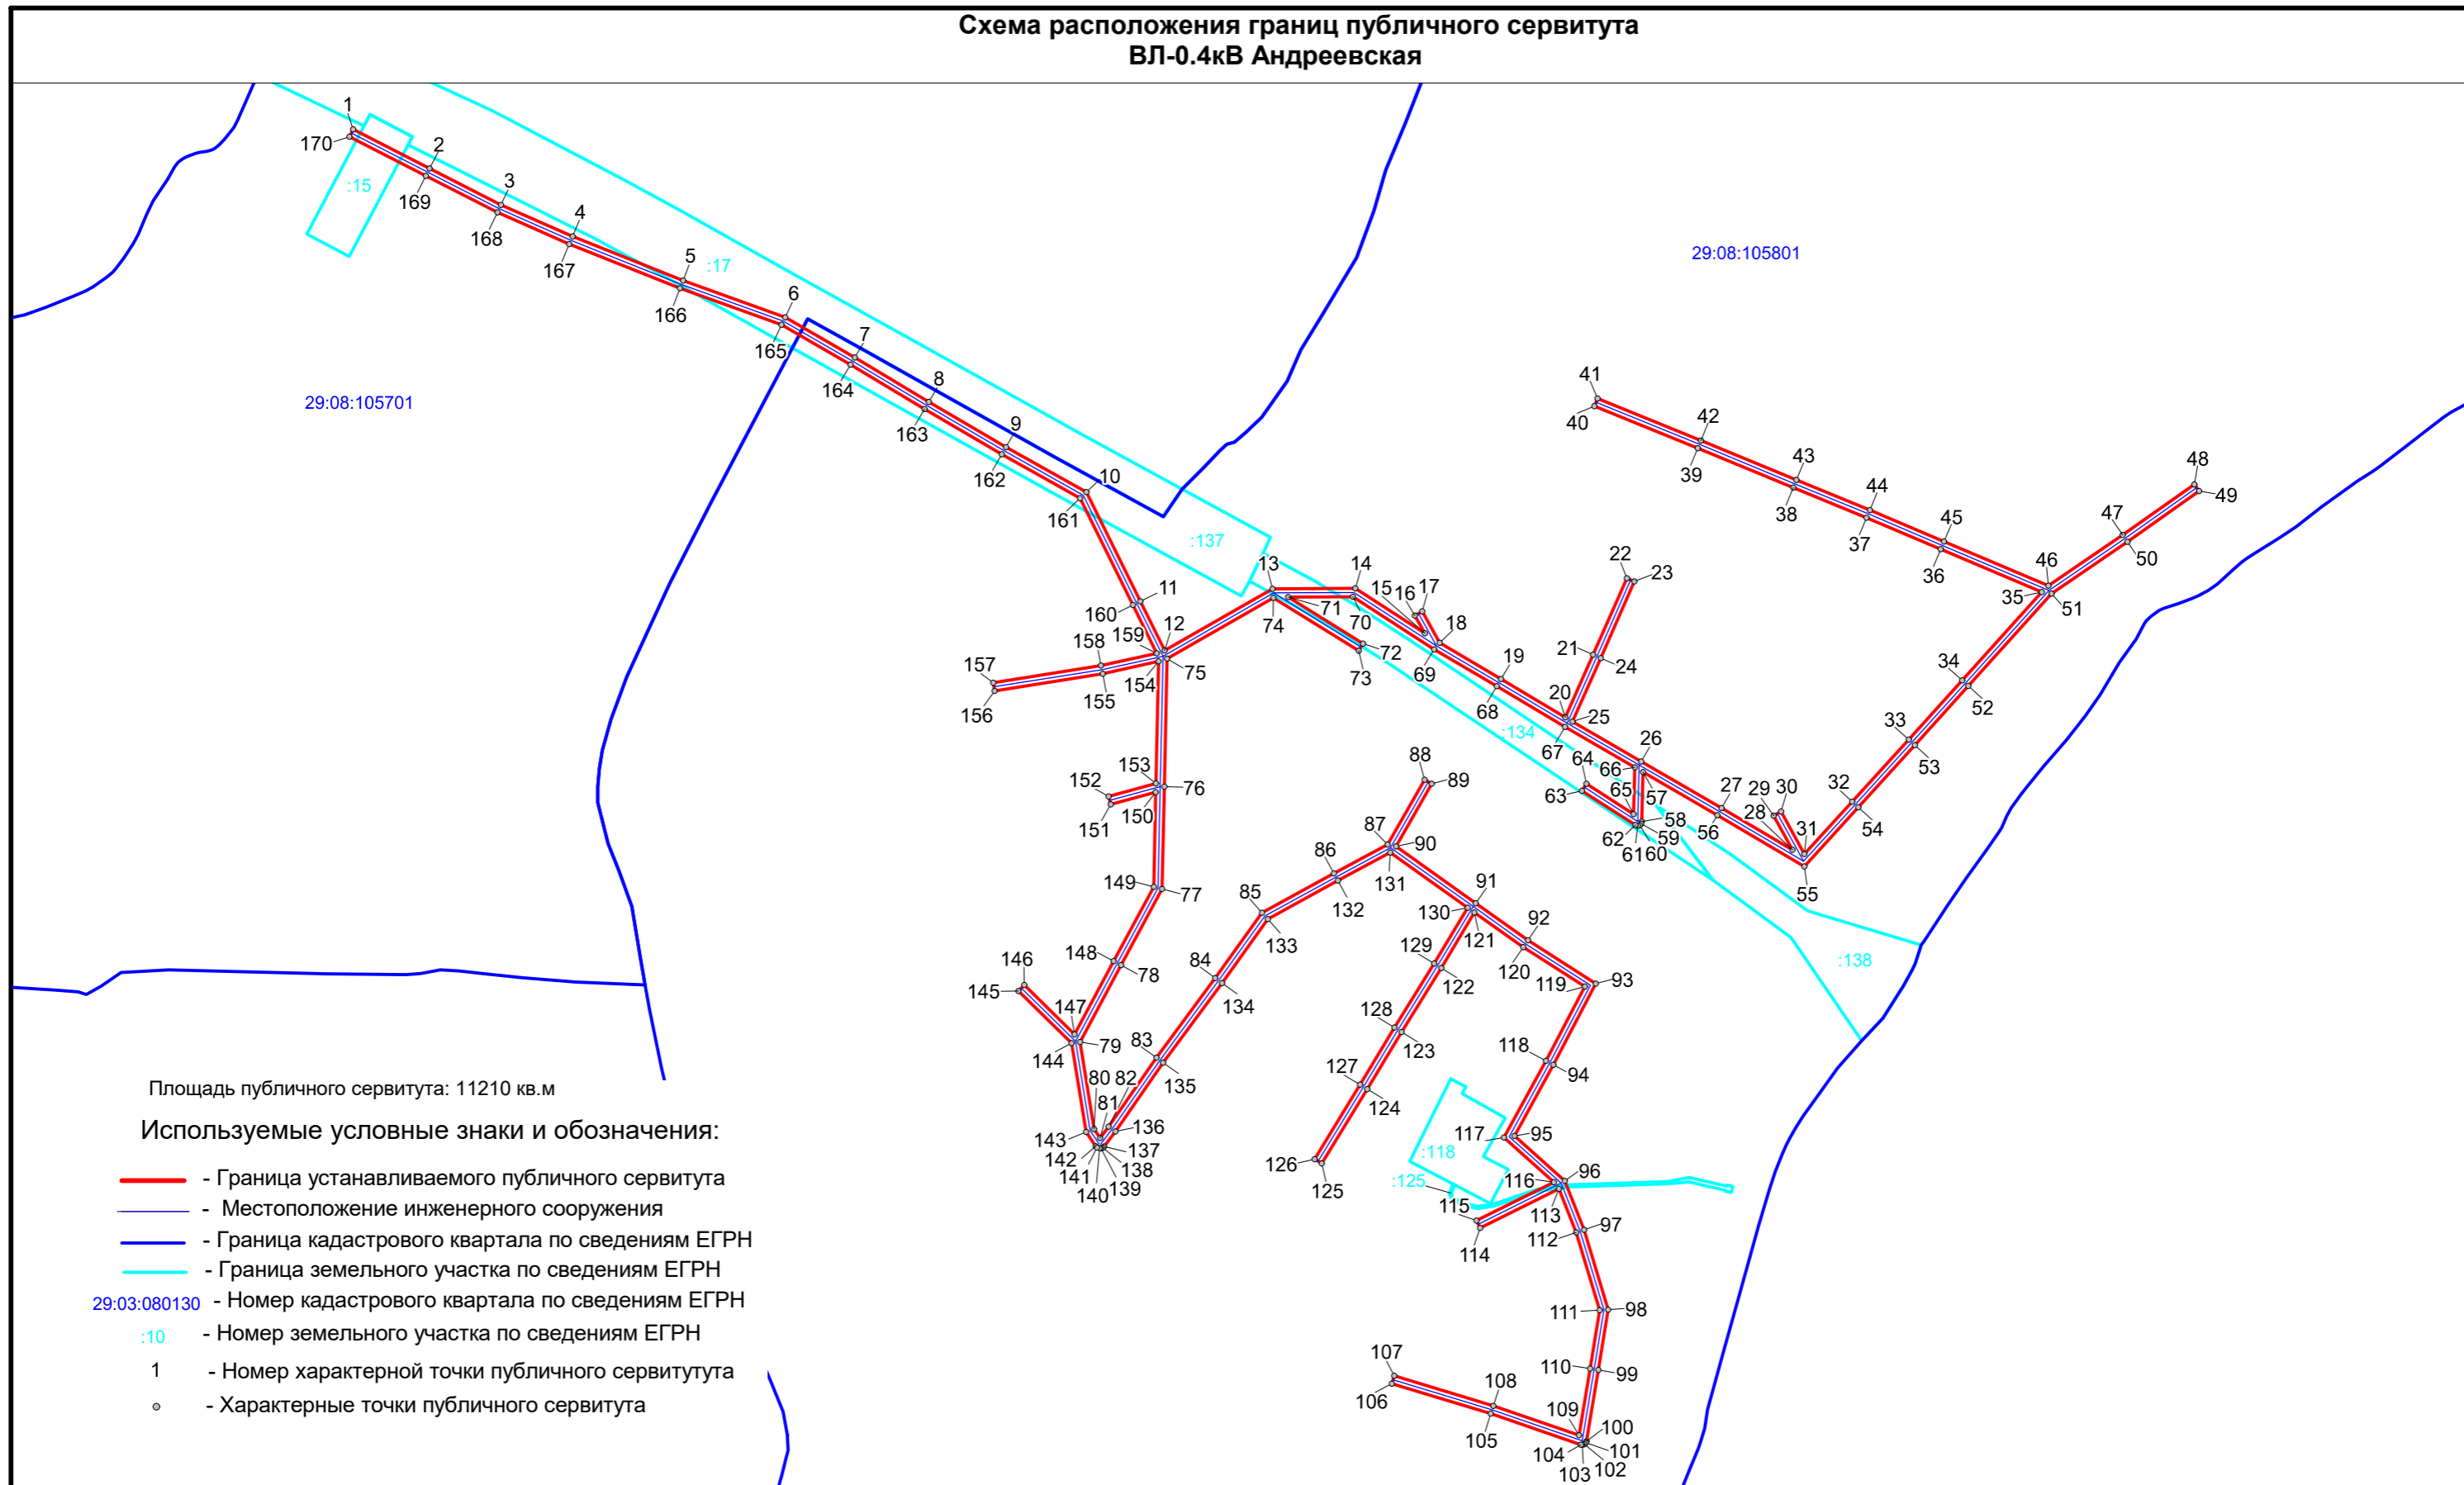

Масштаб 1 : 3000