


### Схема расположения границ публичного сервитута ВЛ-10кВ л.1 ВЛ-0.4кВ ТП Ватежица

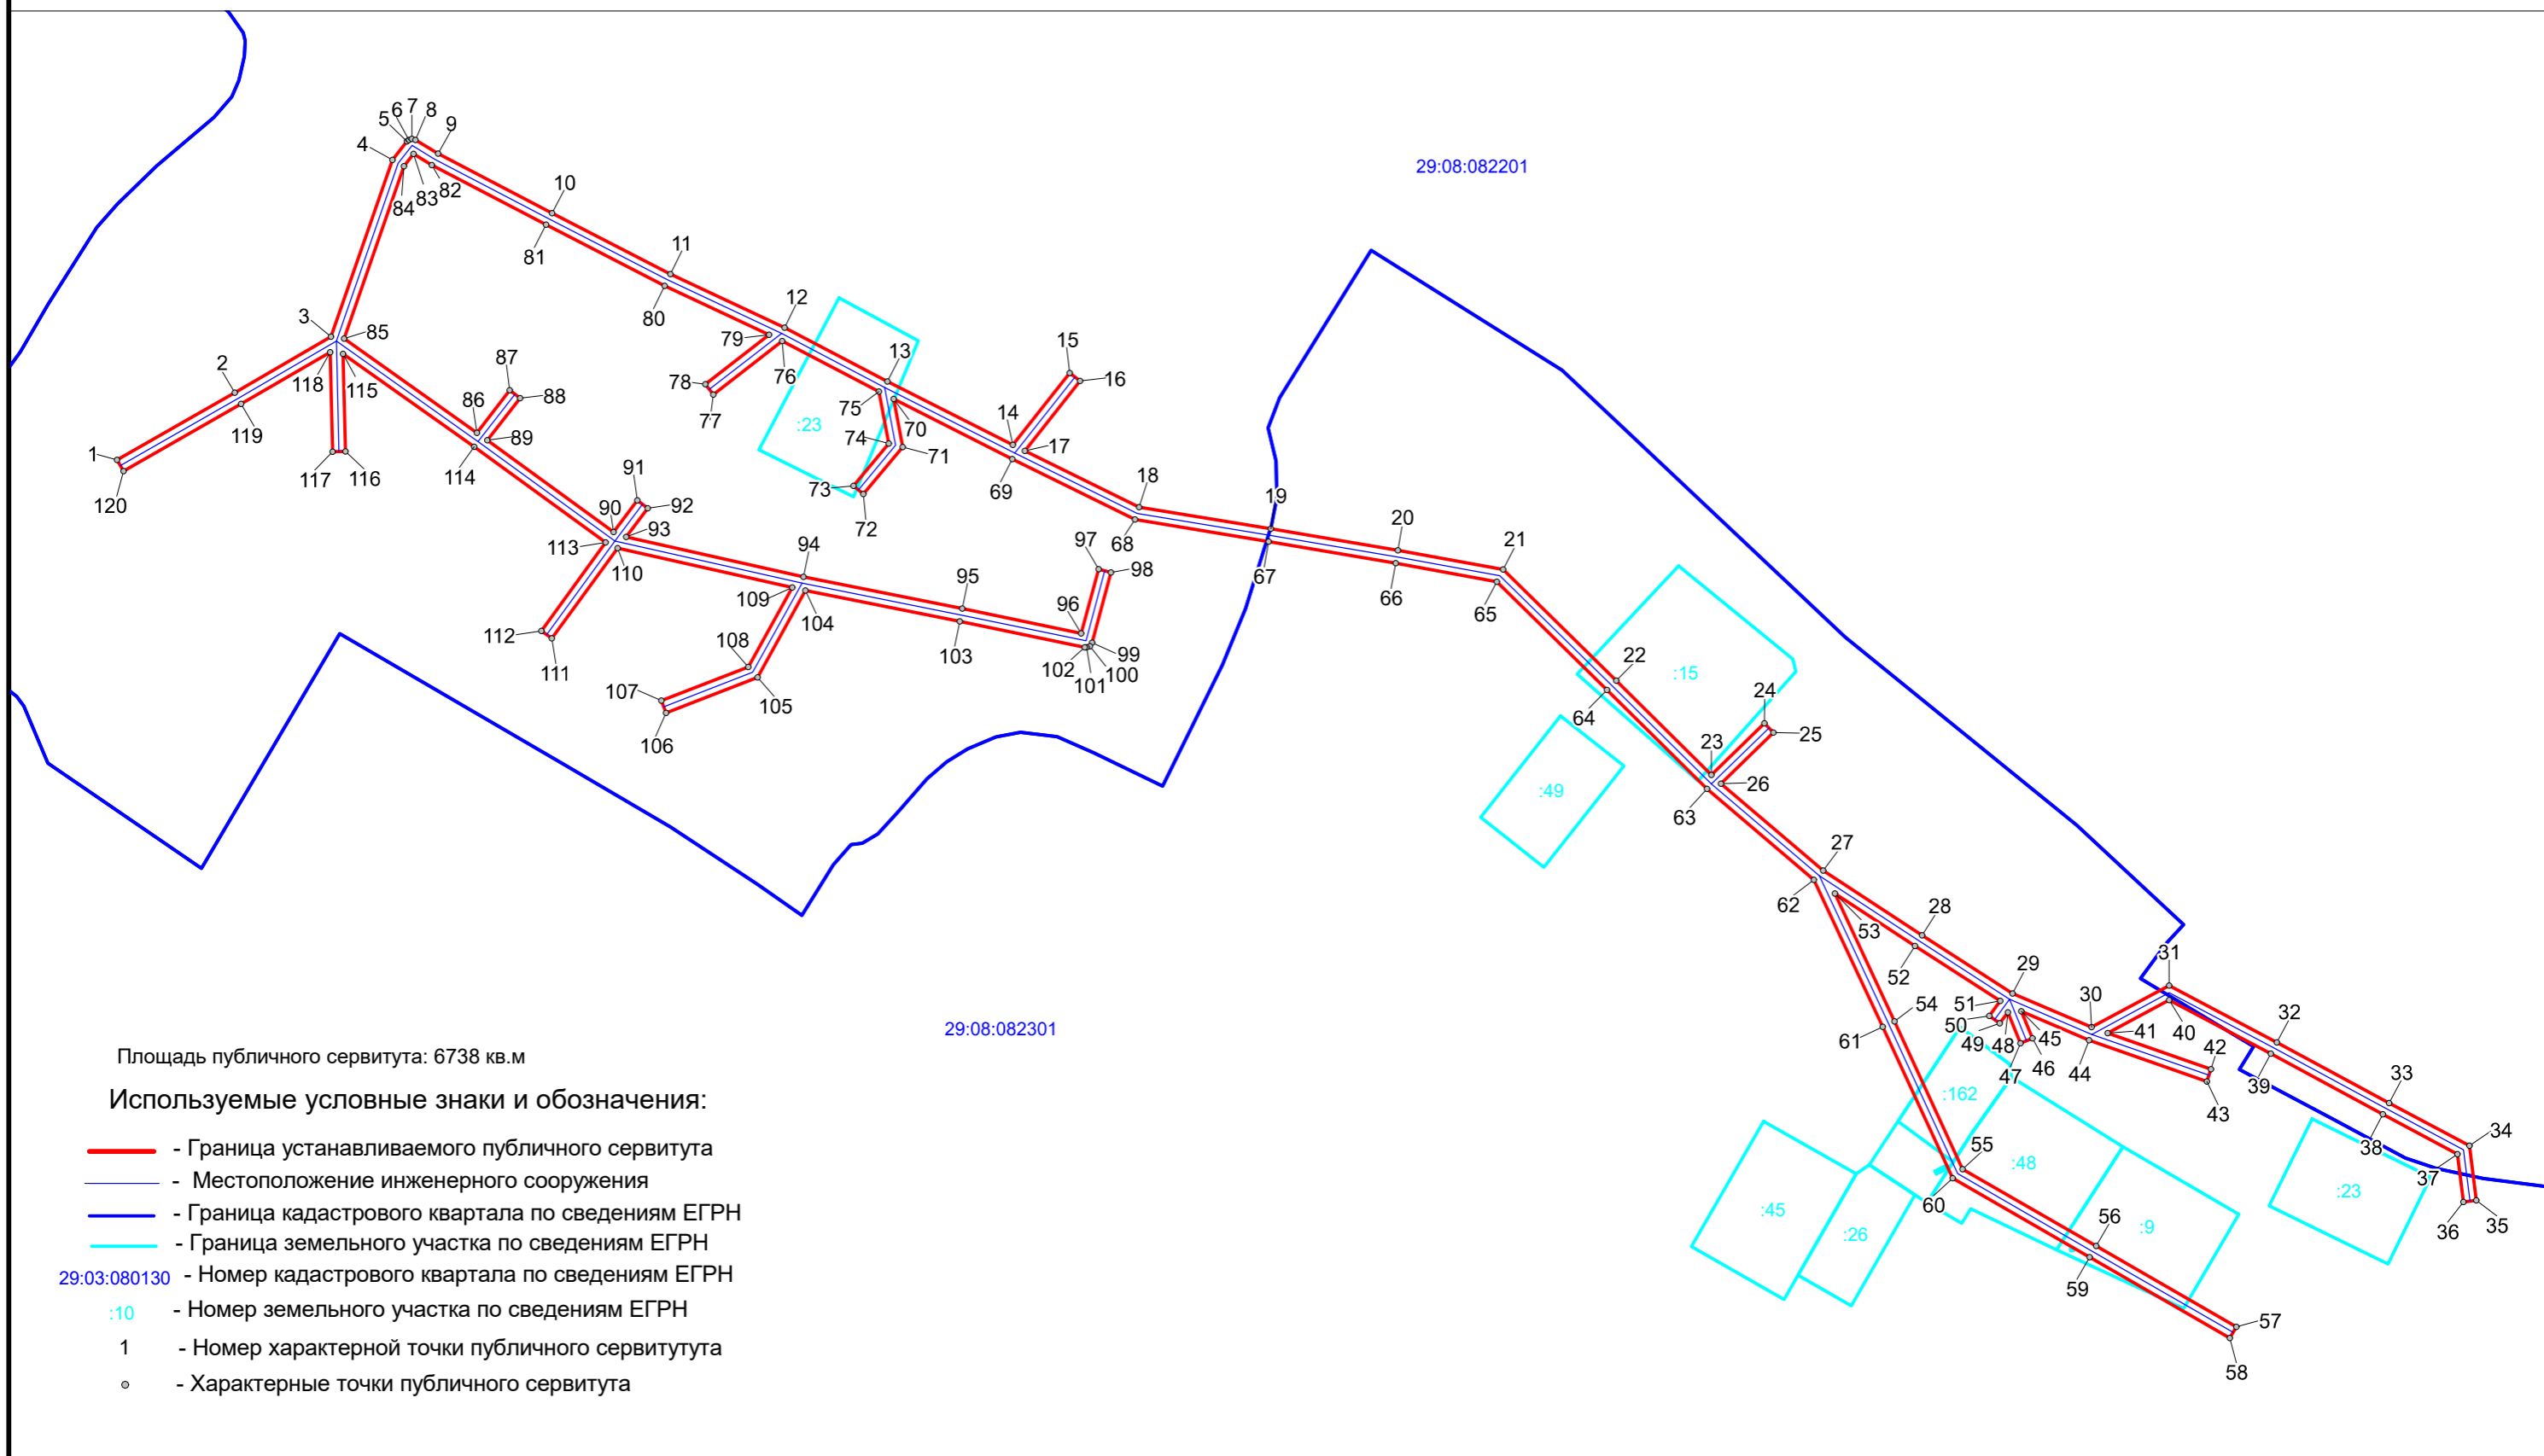

Масштаб 1 : 2000