


Схема расположения границ публичного сервитута
ВЛ-0.4кВ Толща

Площадь публичного сервитута: 9630 кв.м

Используемые условные знаки и обозначения:

- - Граница устанавливаемого публичного сервитута
- - Местоположение инженерного сооружения
- - Граница кадастрового квартала по сведениям ЕГРН
- - Граница земельного участка по сведениям ЕГРН
- 29:08:022101 - Номер кадастрового квартала по сведениям ЕГРН
- :52 - Номер земельного участка по сведениям ЕГРН
- 1 - Номер характерной точки публичного сервитута
- - Характерные точки публичного сервитута

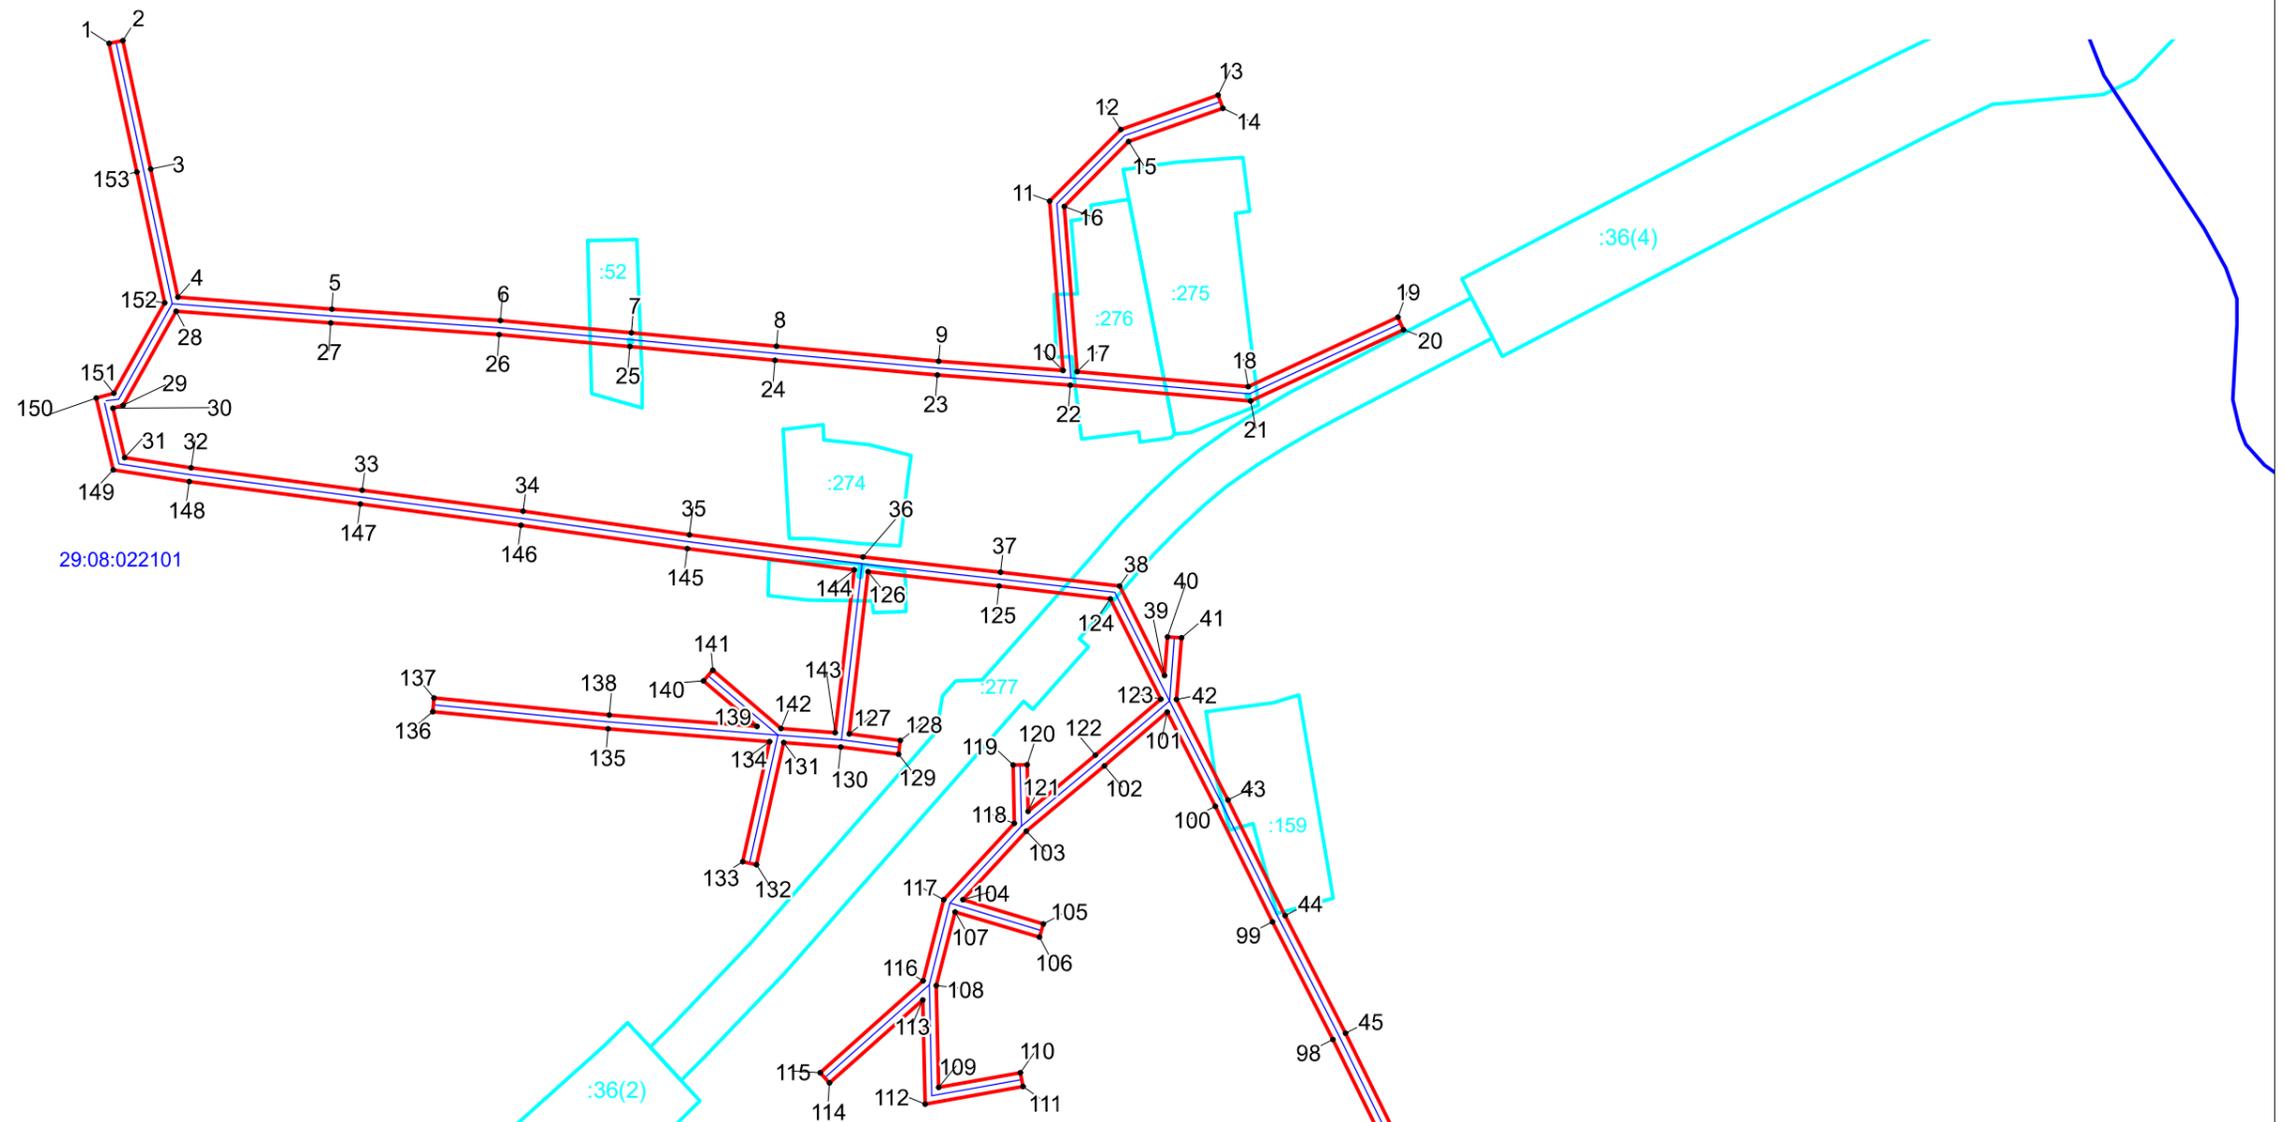

Масштаб 1 : 2000

Схема расположения границ публичного сервитута
ВЛ-0.4кВ Толща

Площадь публичного сервитута: 9630 кв.м

Используемые условные знаки и обозначения:

- - Граница устанавливаемого публичного сервитута
- - Местоположение инженерного сооружения
- - Граница кадастрового квартала по сведениям ЕГРН
- - Граница земельного участка по сведениям ЕГРН
- 29:08:022101 - Номер кадастрового квартала по сведениям ЕГРН
- :141 - Номер земельного участка по сведениям ЕГРН
- 1 - Номер характерной точки публичного сервитута
- - Характерные точки публичного сервитута

