


Схема расположения границ публичного сервитута  
ВЛ-0.4кВ от КТП-160 АВМ-0

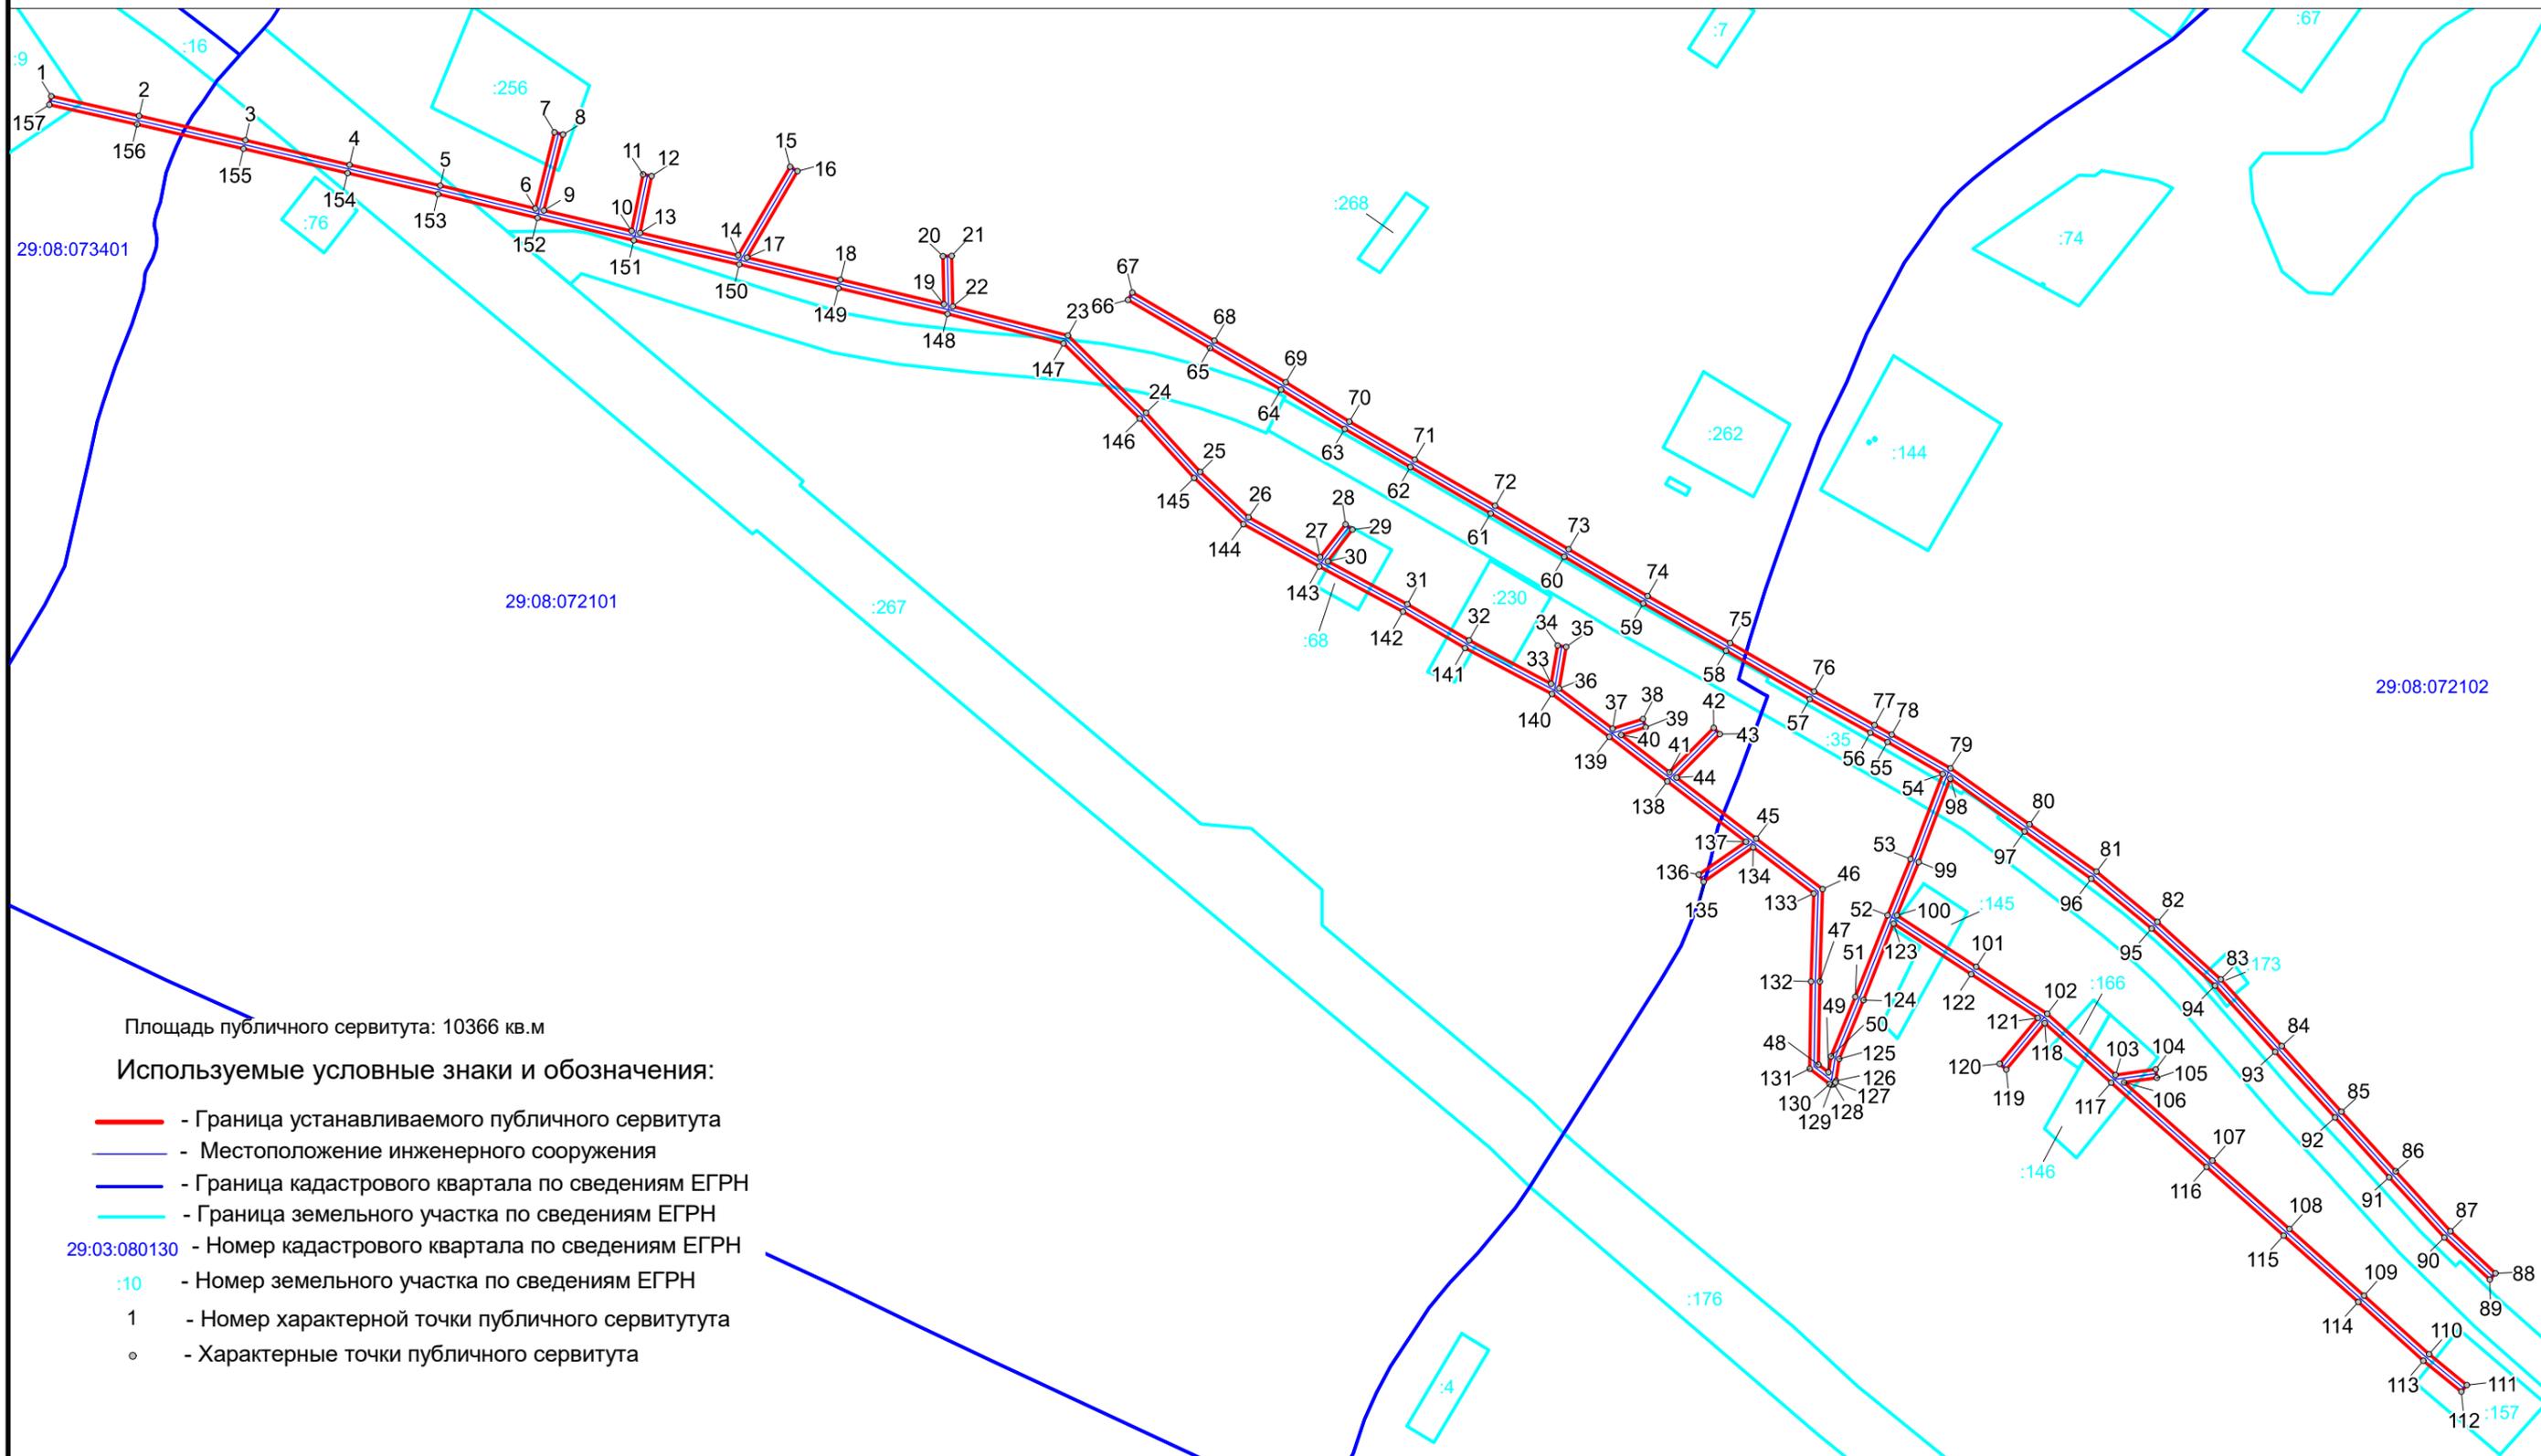

Масштаб 1 : 3000