


Схема расположения границ публичного сервитута ВЛ-0.4кВ маслозавод

Площадь публичного сервитута: 5157 кв.м

Используемые условные знаки и обозначения:

- - Граница устанавливаемого публичного сервитута
- - Местоположение инженерного сооружения
- - Граница кадастрового квартала по сведениям ЕГРН
- 29:08:091801 - Номер кадастрового квартала по сведениям ЕГРН
- 1 - Номер характерной точки публичного сервитута
- - Характерные точки публичного сервитута

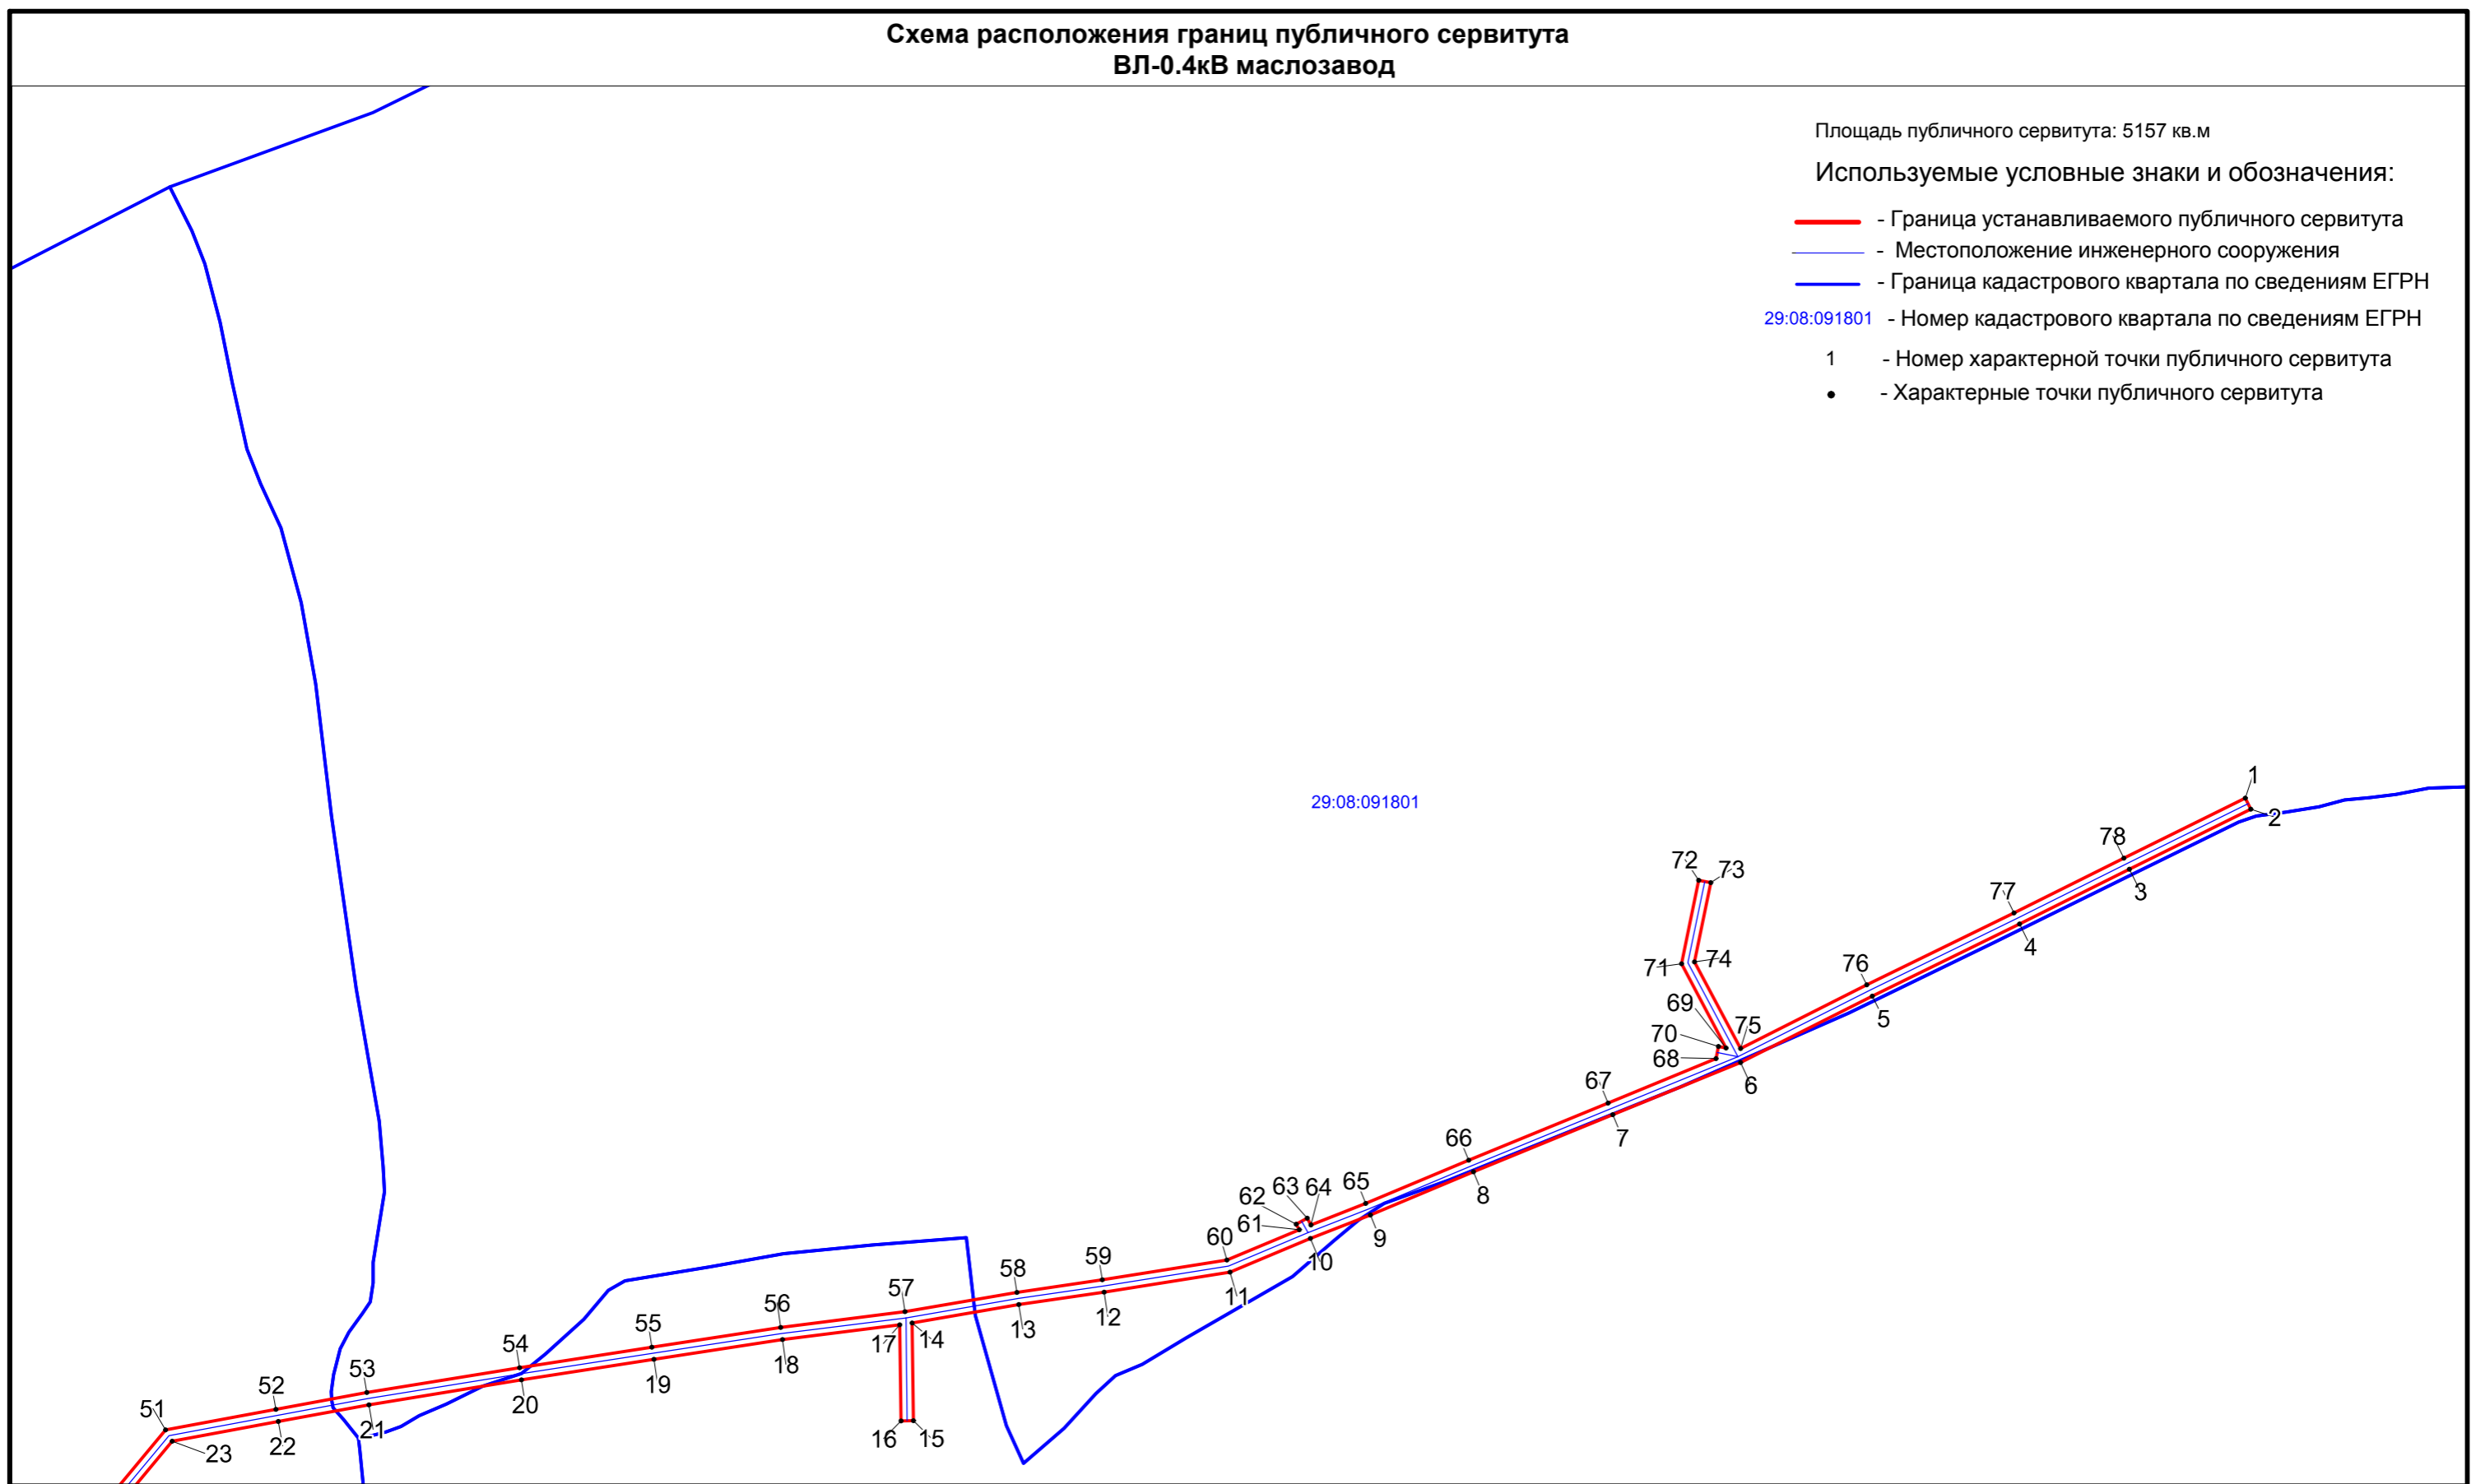

Масштаб 1 : 2000


Схема расположения границ публичного сервитута ВЛ-0.4кВ маслозавод

Площадь публичного сервитута: 5157 кв.м

Используемые условные знаки и обозначения:

- - Граница устанавливаемого публичного сервитута
- - Местоположение инженерного сооружения
- - Граница кадастрового квартала по сведениям ЕГРН
- 29:08:092301 - Номер кадастрового квартала по сведениям ЕГРН
- 1 - Номер характерной точки публичного сервитута
- - Характерные точки публичного сервитута

29:08:091904

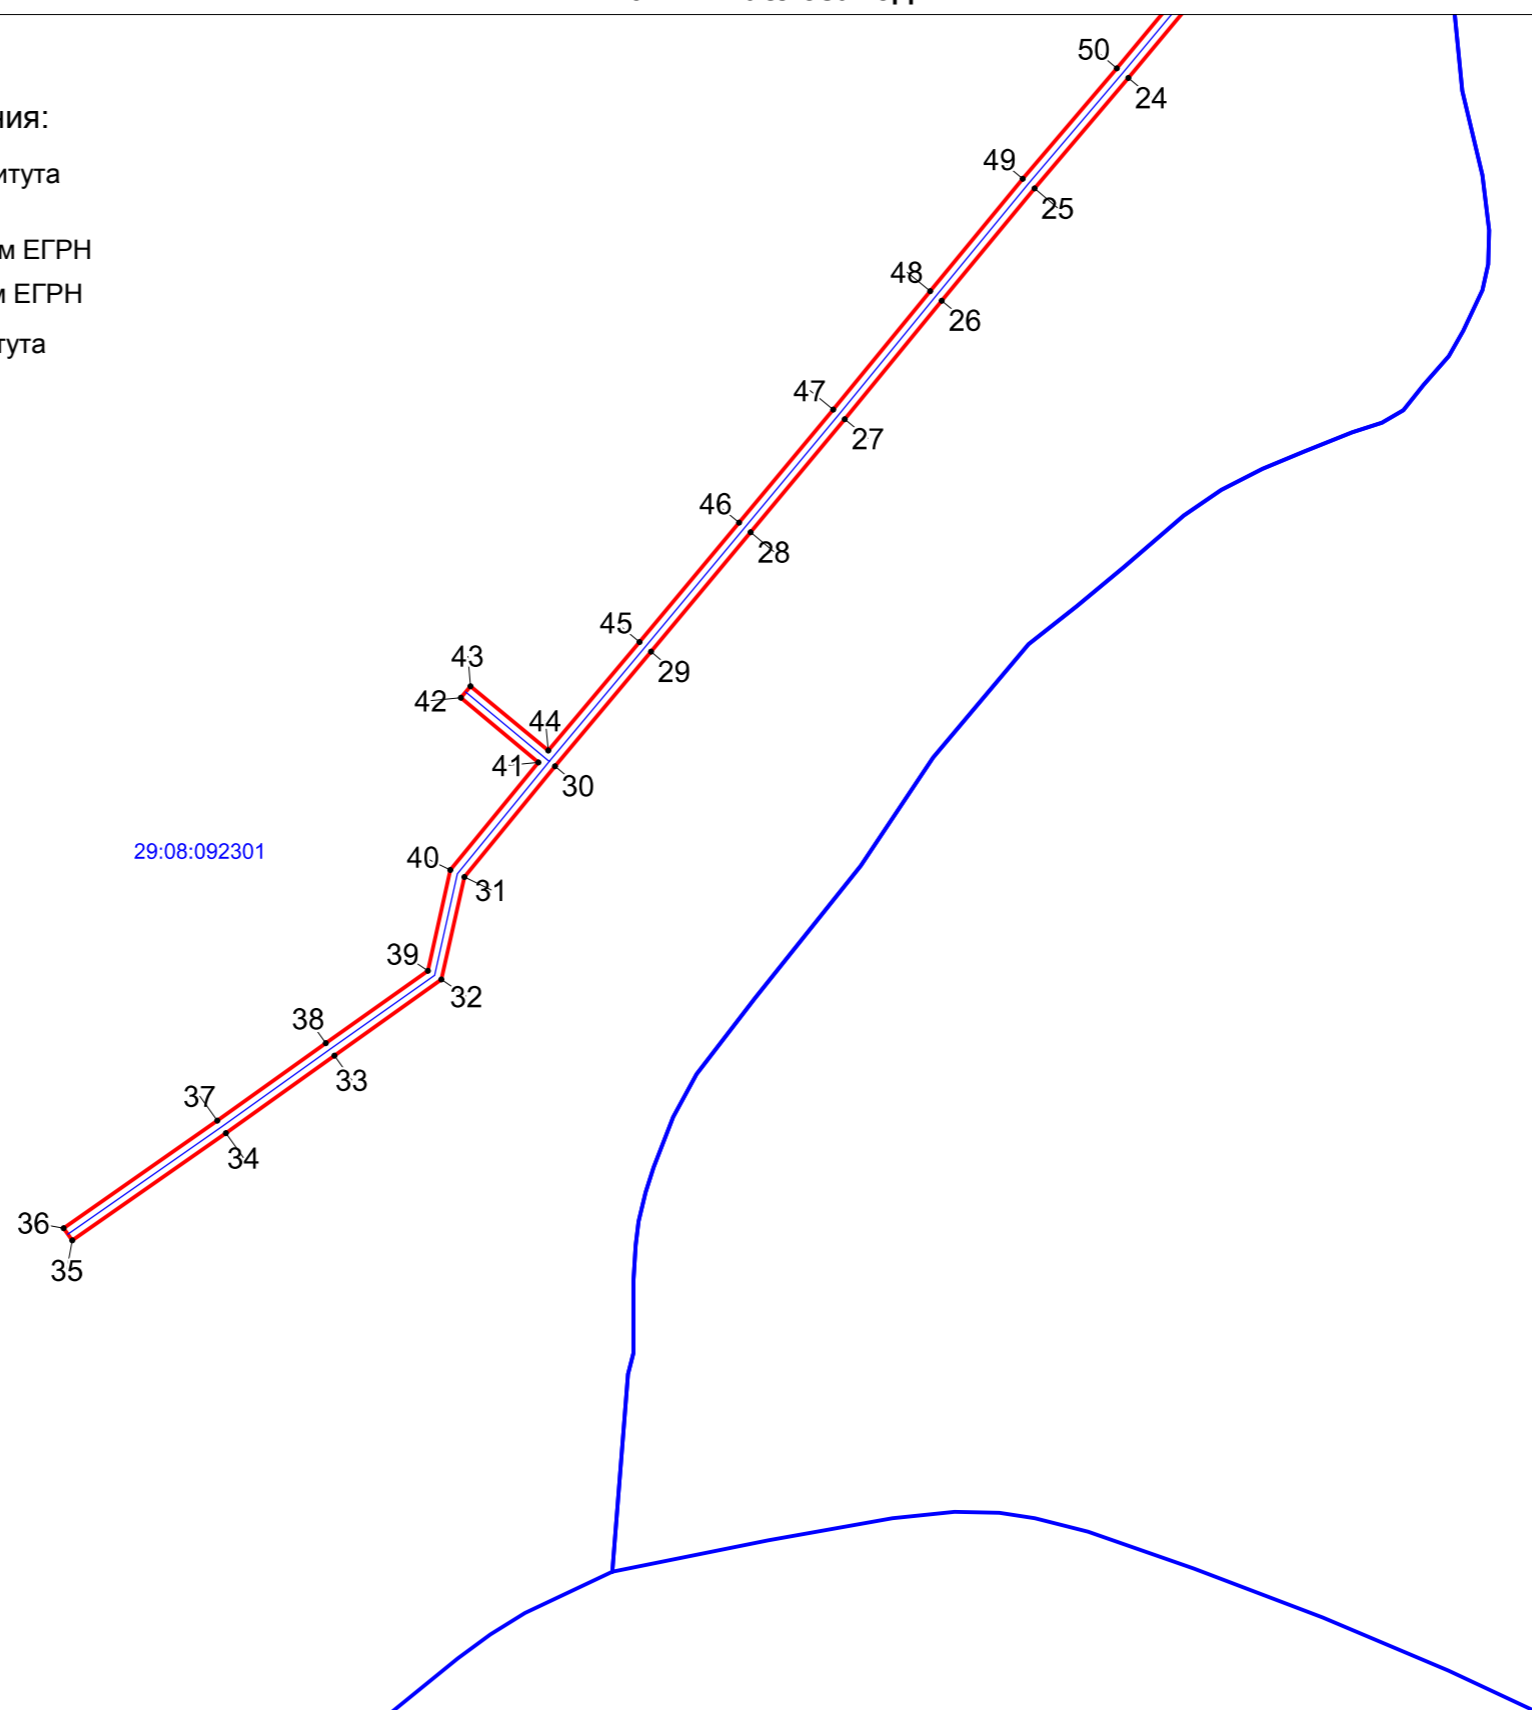

Масштаб 1 : 2000