

Схема расположения границ публичного сервитута
ВЛ-0.4кВ линия 2 Изосимово

Площадь публичного сервитута: 1023 кв.м


Используемые условные знаки и обозначения:

- - Граница устанавливаемого публичного сервитута
- - Местоположение инженерного сооружения
- - Граница кадастрового квартала по сведениям ЕГРН
- - Граница земельного участка по сведениям ЕГРН
- 29:08:021801 - Номер кадастрового квартала по сведениям ЕГРН
- :1240 - Номер земельного участка по сведениям ЕГРН
- 1 - Номер характерной точки публичного сервитута
- - Характерные точки публичного сервитута

29:08:023802

:1240

29:08:021801

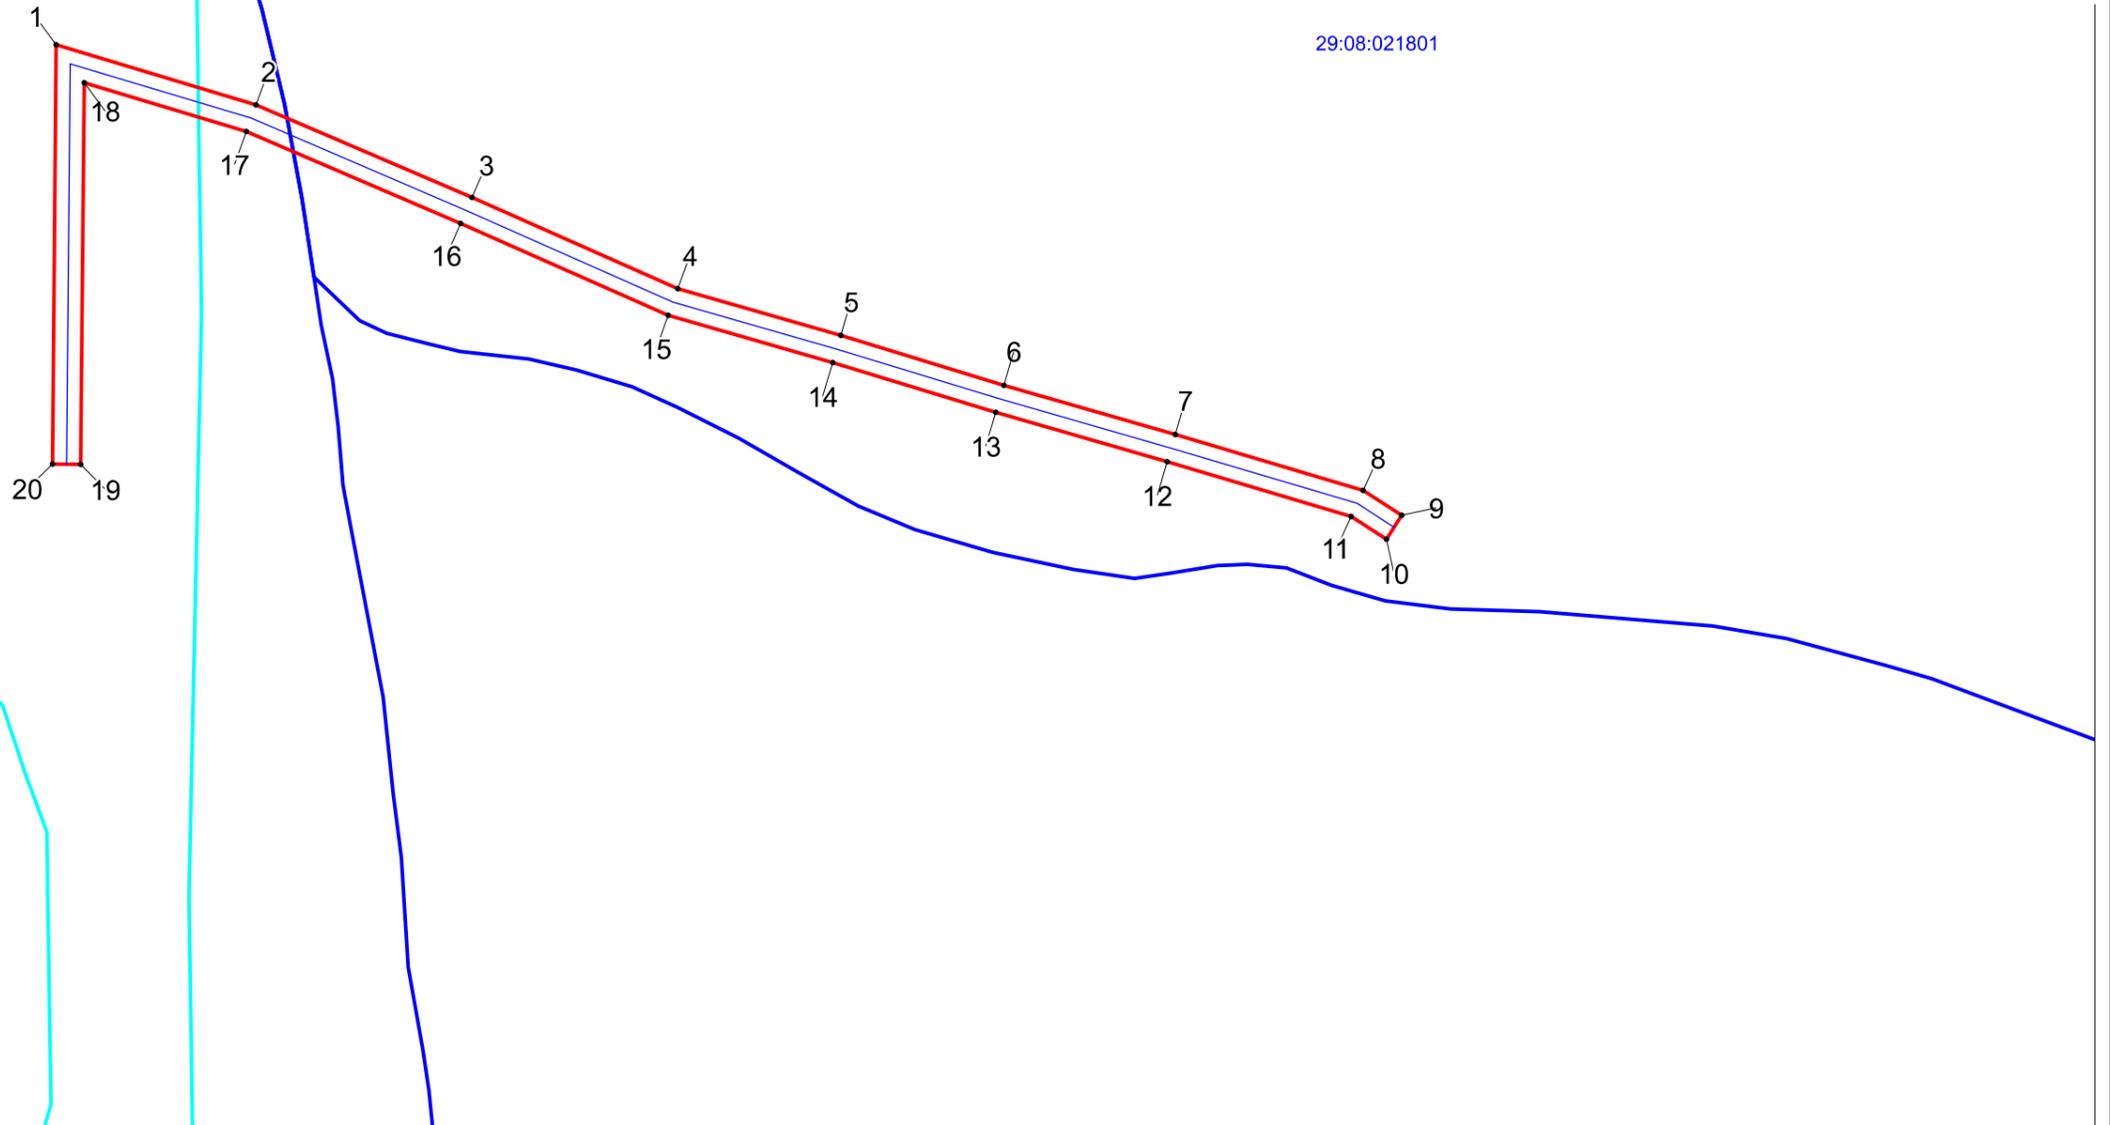

Масштаб 1 : 1000