


Схема расположения границ публичного сервитута
ВЛ-0.4кВ Домановская

Площадь публичного сервитута: 3624 кв.м

Используемые условные знаки и обозначения:

- - Граница устанавливаемого публичного сервитута
- - Местоположение инженерного сооружения
- - Граница кадастрового квартала по сведениям ЕГРН
- 29:08:090501 - Номер кадастрового квартала по сведениям ЕГРН
- 29:08:090601 - Номер кадастрового квартала по сведениям ЕГРН
- 1 - Номер характерной точки публичного сервитута
- - Характерные точки публичного сервитута

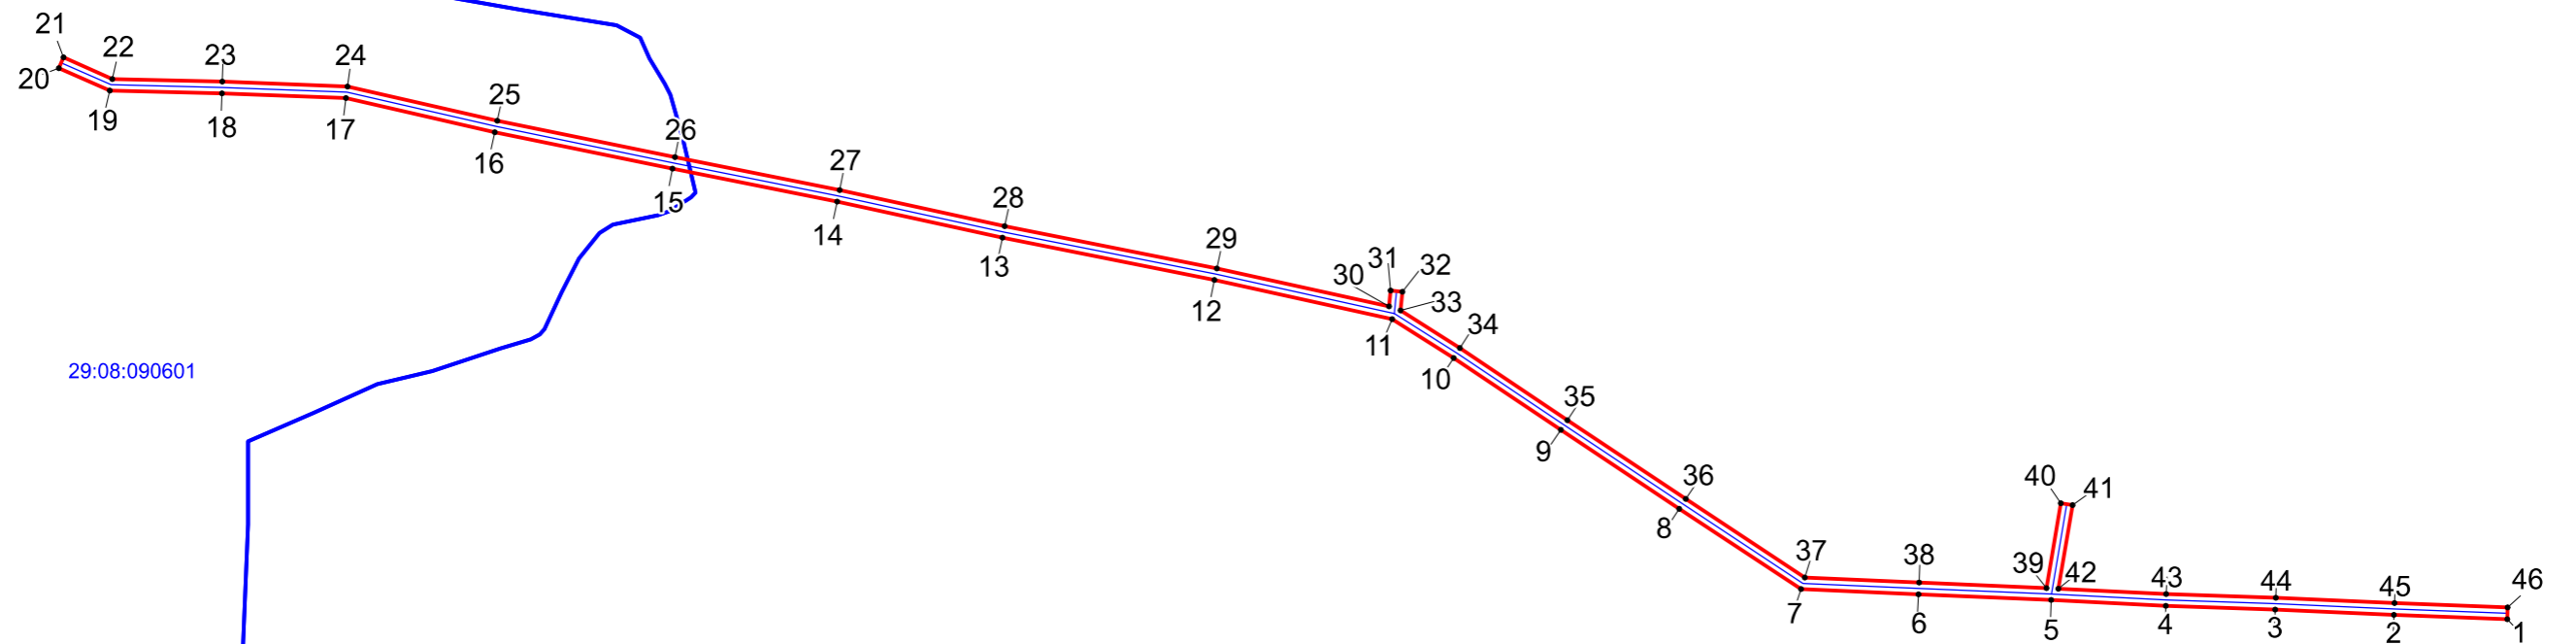

Масштаб 1 : 1500