


Схема расположения земельного участка

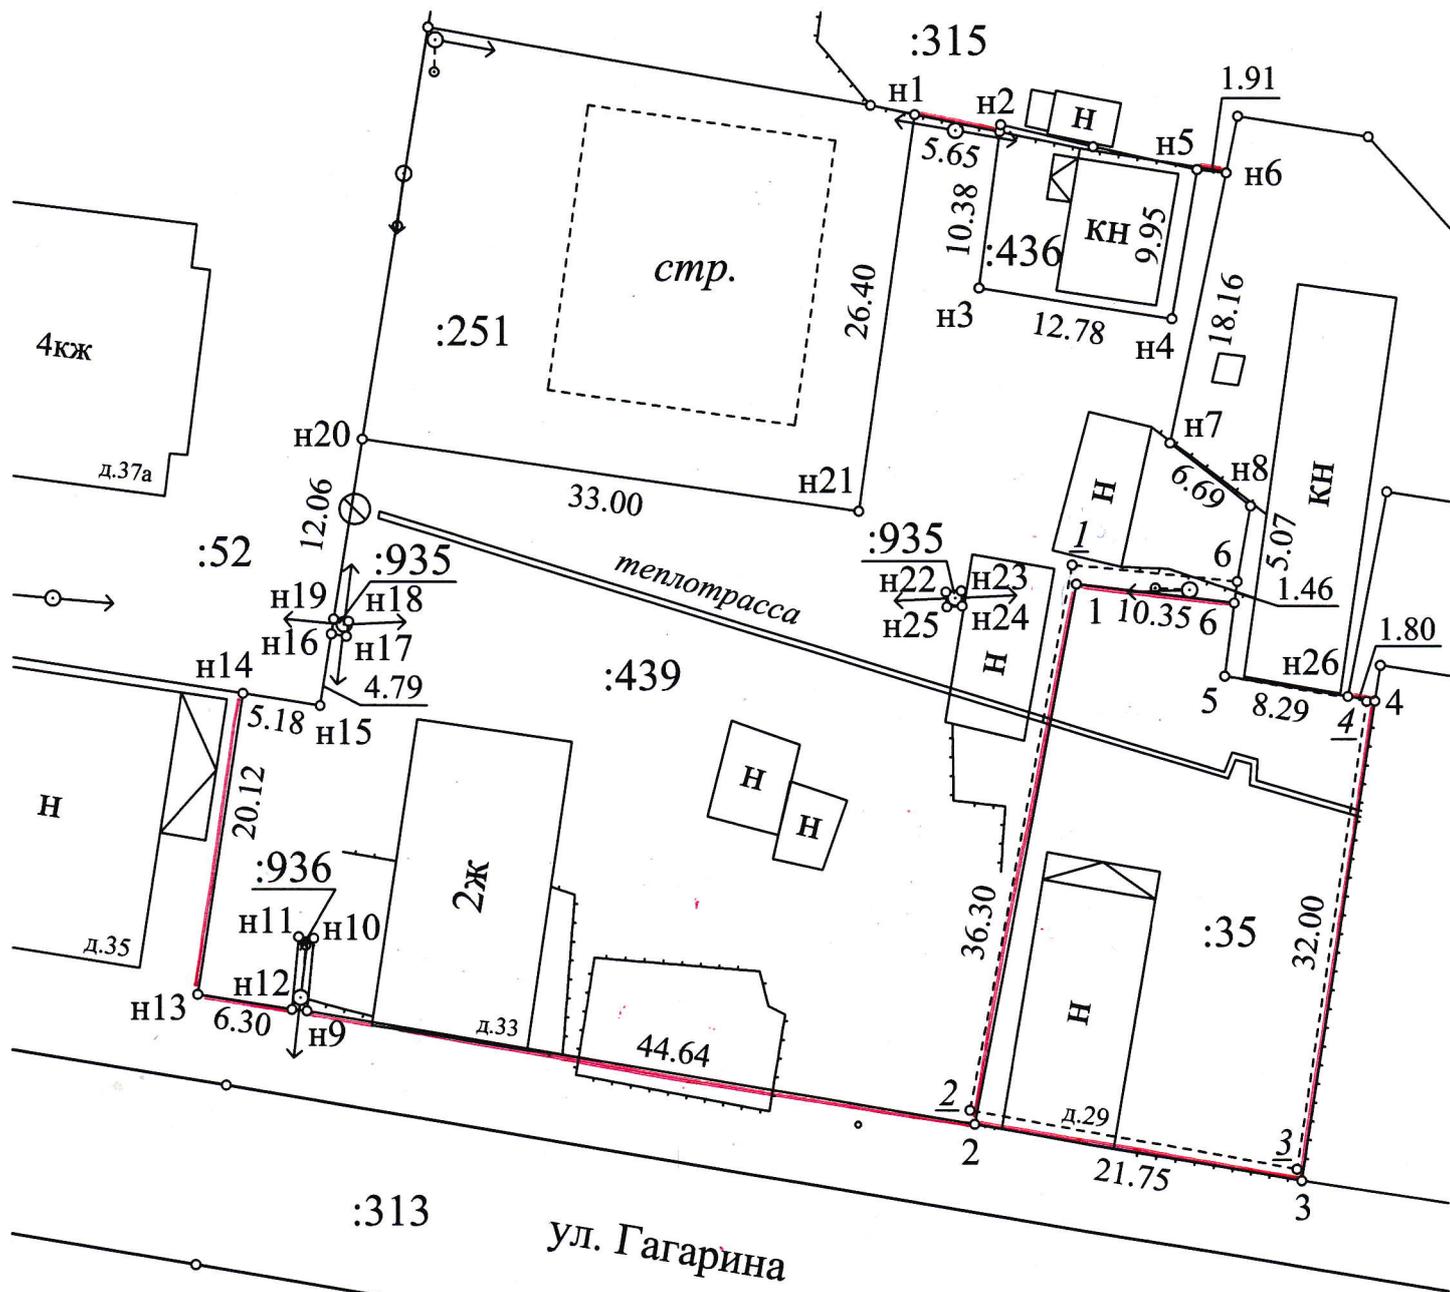

Масштаб 1:500

Площадь - 2364 кв.м.