

Схема расположения границ публичного сервитута  
ВЛ-0.4кВ Луговая


:121

Площадь публичного сервитута: 2522 кв.м

Используемые условные знаки и обозначения:

- - Граница устанавливаемого публичного сервитута
- - Местоположение инженерного сооружения
- - Граница кадастрового квартала по сведениям ЕГРН
- - Граница земельного участка по сведениям ЕГРН
- 29:08:091902 - Номер кадастрового квартала по сведениям ЕГРН
- :121 - Номер земельного участка по сведениям ЕГРН
- 1 - Номер характерной точки публичного сервитута
- - Характерные точки публичного сервитута

29:08:091902

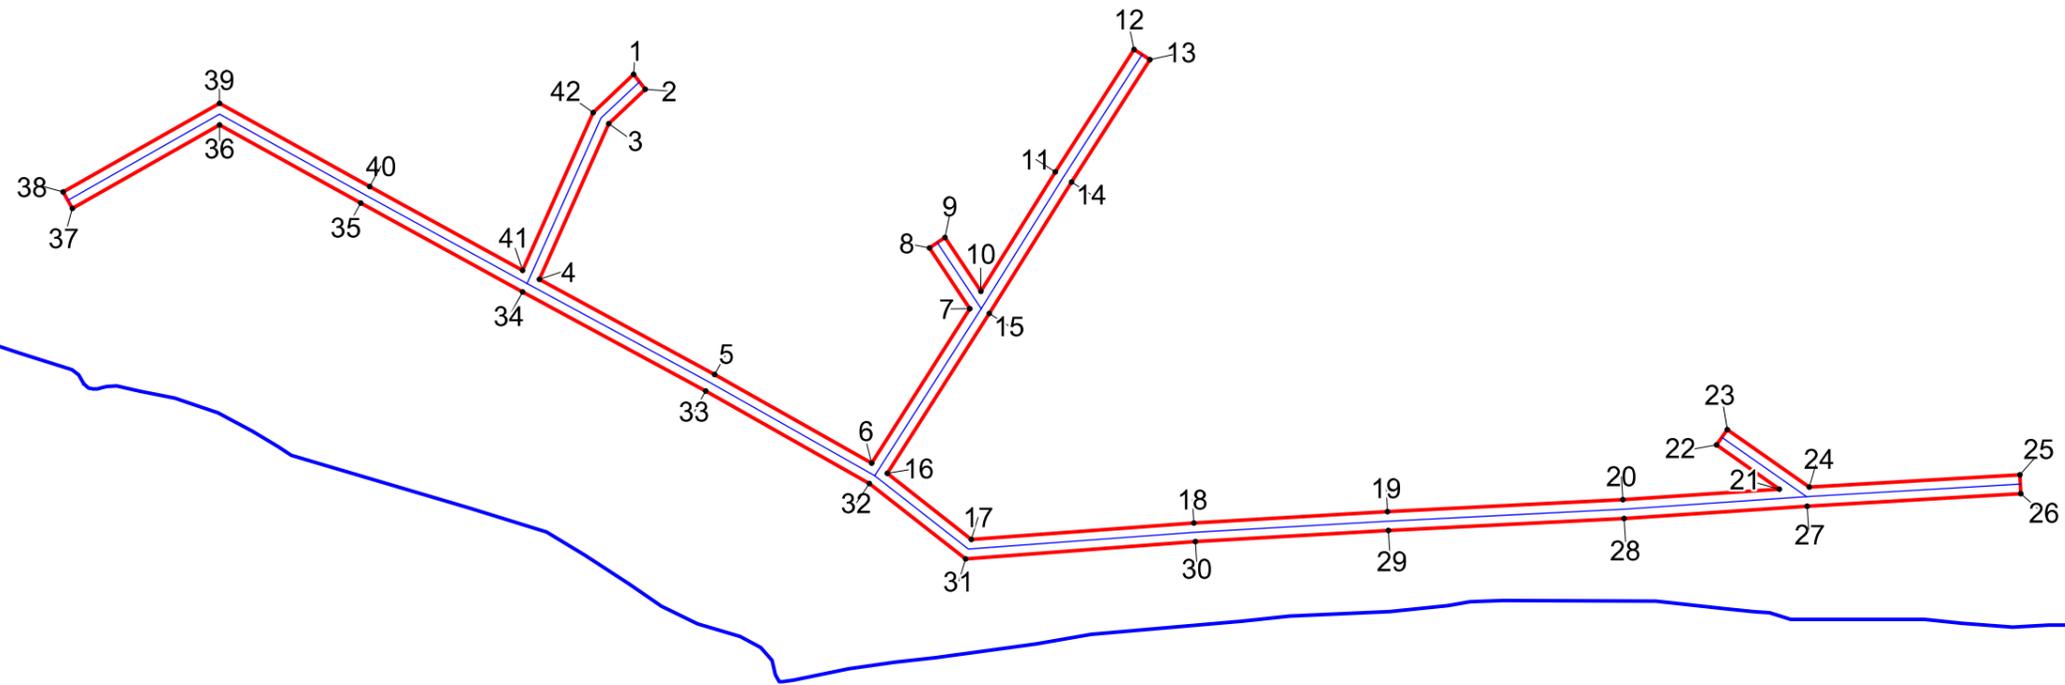

Масштаб 1 : 1500