


**Схема расположения границ публичного сервитута
ВЛ-0.4кВ Демьяновская**

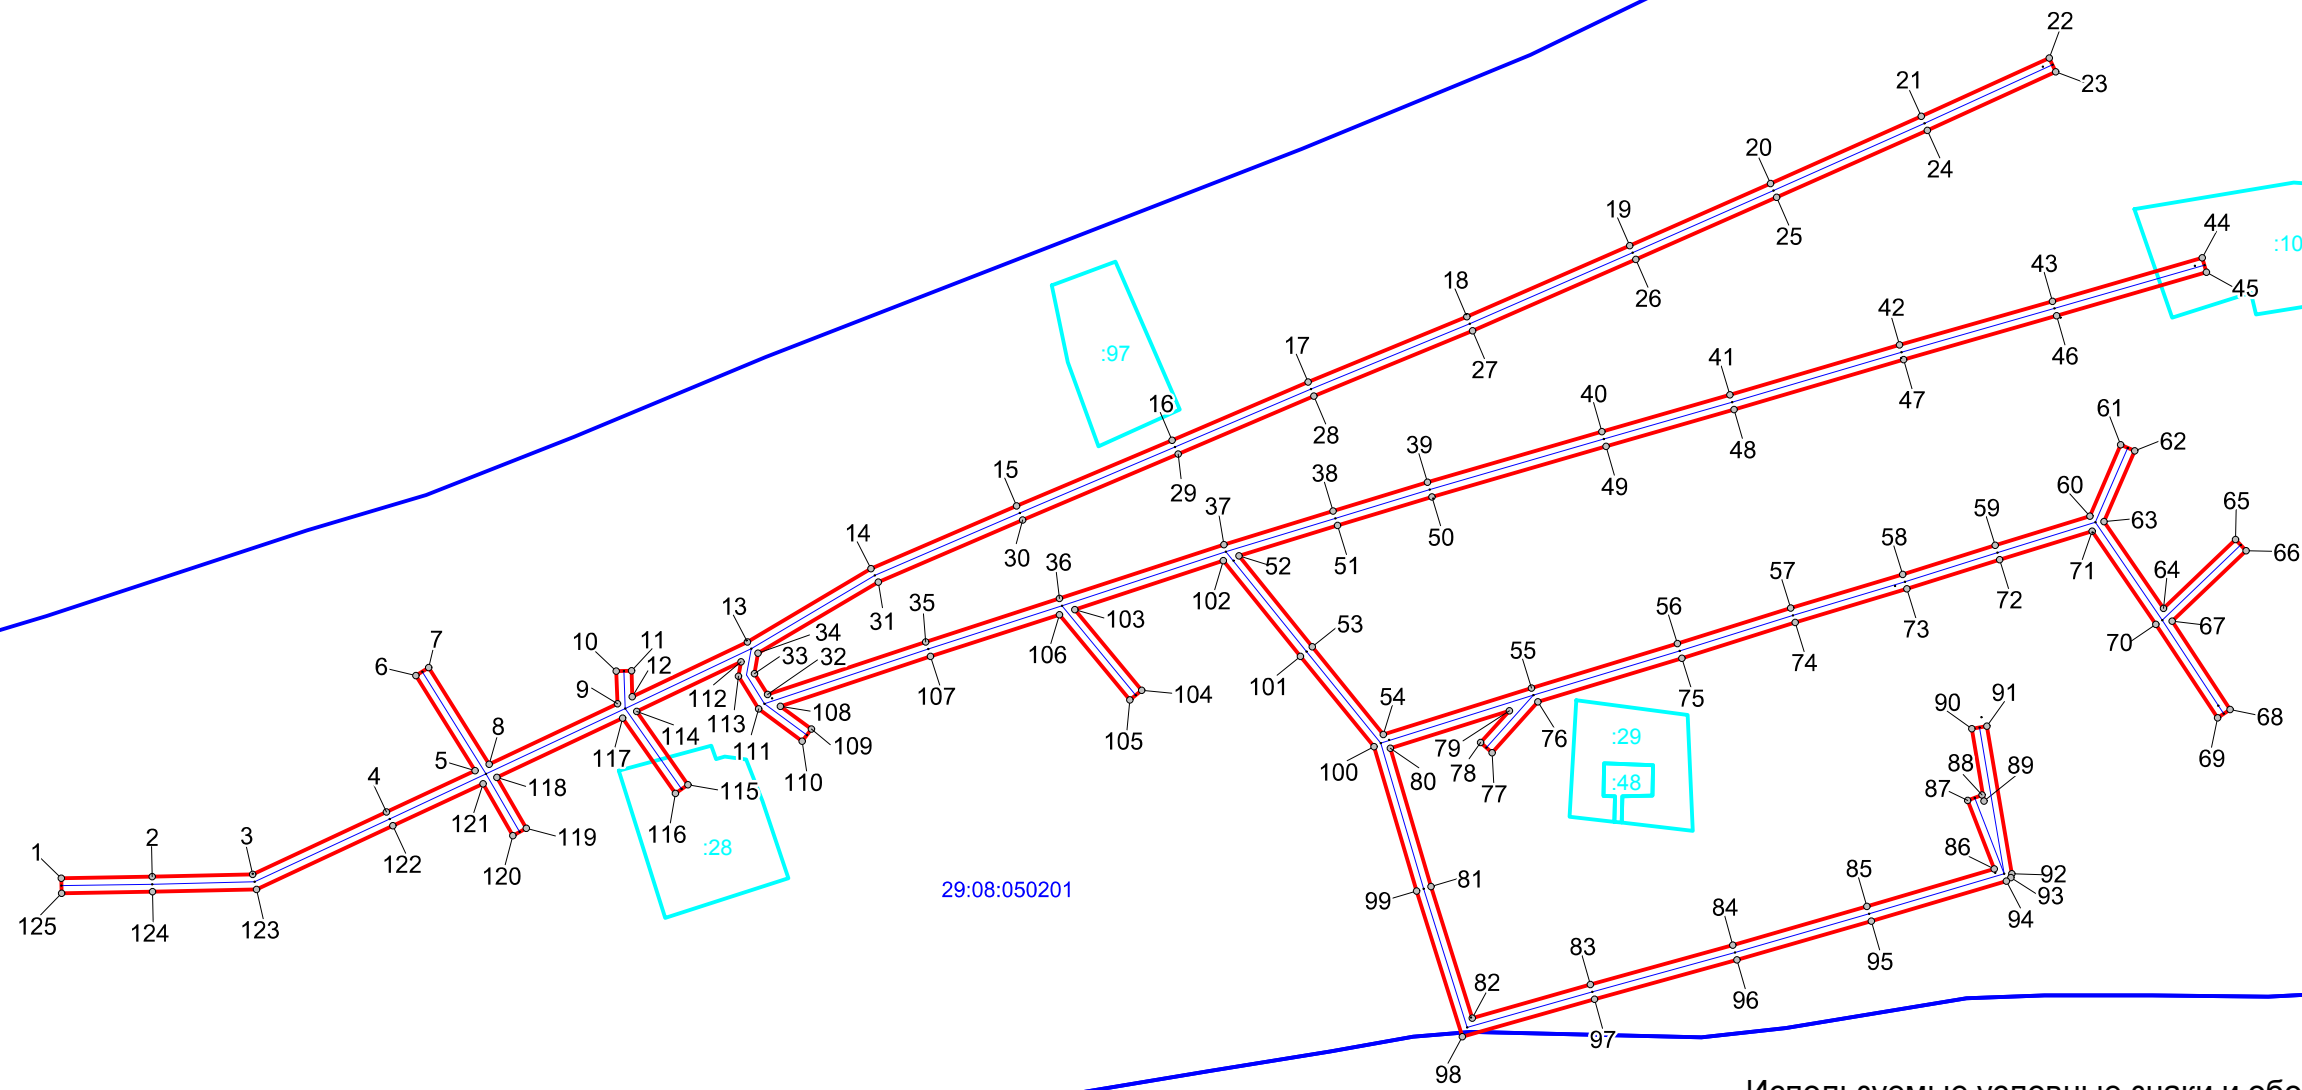

- Используемые условные знаки и обозначения:**
- - Граница устанавливаемого публичного сервитута
 - - Местоположение инженерного сооружения
 - - Граница кадастрового квартала по сведениям ЕГРН
 - - Граница земельного участка по сведениям ЕГРН
 - 29:08:050201 - Номер кадастрового квартала по сведениям ЕГРН
 - :28 - Номер земельного участка по сведениям ЕГРН
 - 1 - Номер характерной точки публичного сервитута
 - ° - Характерные точки публичного сервитута

Масштаб 1 : 2000