


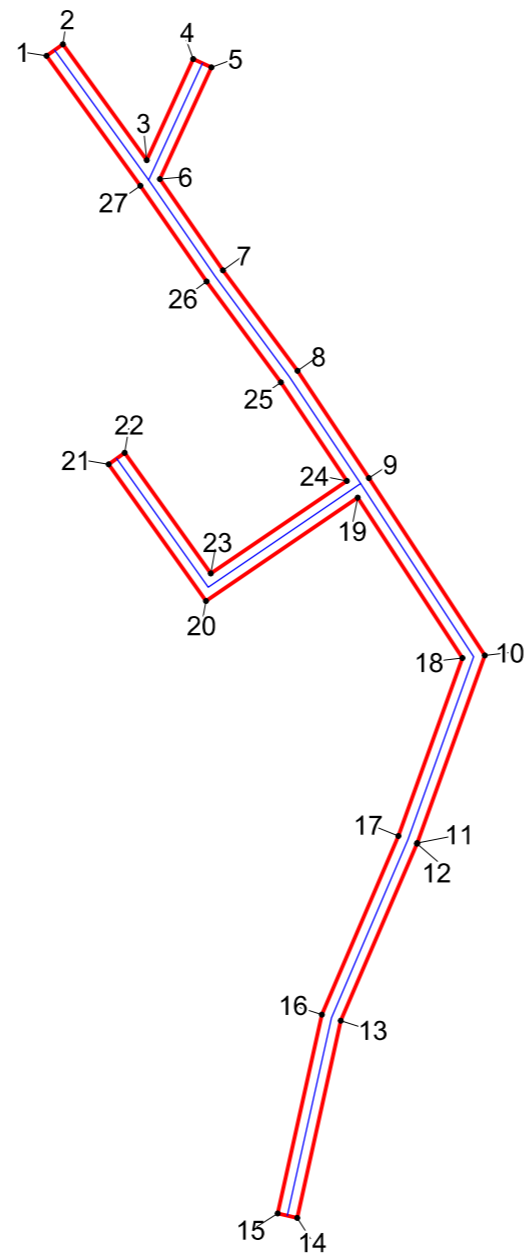


Схема расположения границ публичного сервитута  
ВЛ-0.4кВ линия 2 Топса

Площадь публичного сервитута: 1422 кв.м

Используемые условные знаки и обозначения:

-  - Граница устанавливаемого публичного сервитута
-  - Местоположение инженерного сооружения
-  - Граница кадастрового квартала по сведениям ЕГРН
- 29:08:091601 - Номер кадастрового квартала по сведениям ЕГРН
- 1 - Номер характерной точки публичного сервитута
- - Характерные точки публичного сервитута



29:08:091601

Масштаб 1 : 1500