

### Схема расположения границ публичного сервитута ВЛ-10кВ л.2 ВЛ-0.4кВ ТП Прошино


Площадь публичного сервитута: 4391 кв.м

#### Используемые условные знаки и обозначения:

- - Граница устанавливаемого публичного сервитута
- - Местоположение инженерного сооружения
- - Граница кадастрового квартала по сведениям ЕГРН
- - Граница земельного участка по сведениям ЕГРН
- 29:03:080130 - Номер кадастрового квартала по сведениям ЕГРН
- :10 - Номер земельного участка по сведениям ЕГРН
- 1 - Номер характерной точки публичного сервитута
- - Характерные точки публичного сервитута

29:08:011101

29:08:011301

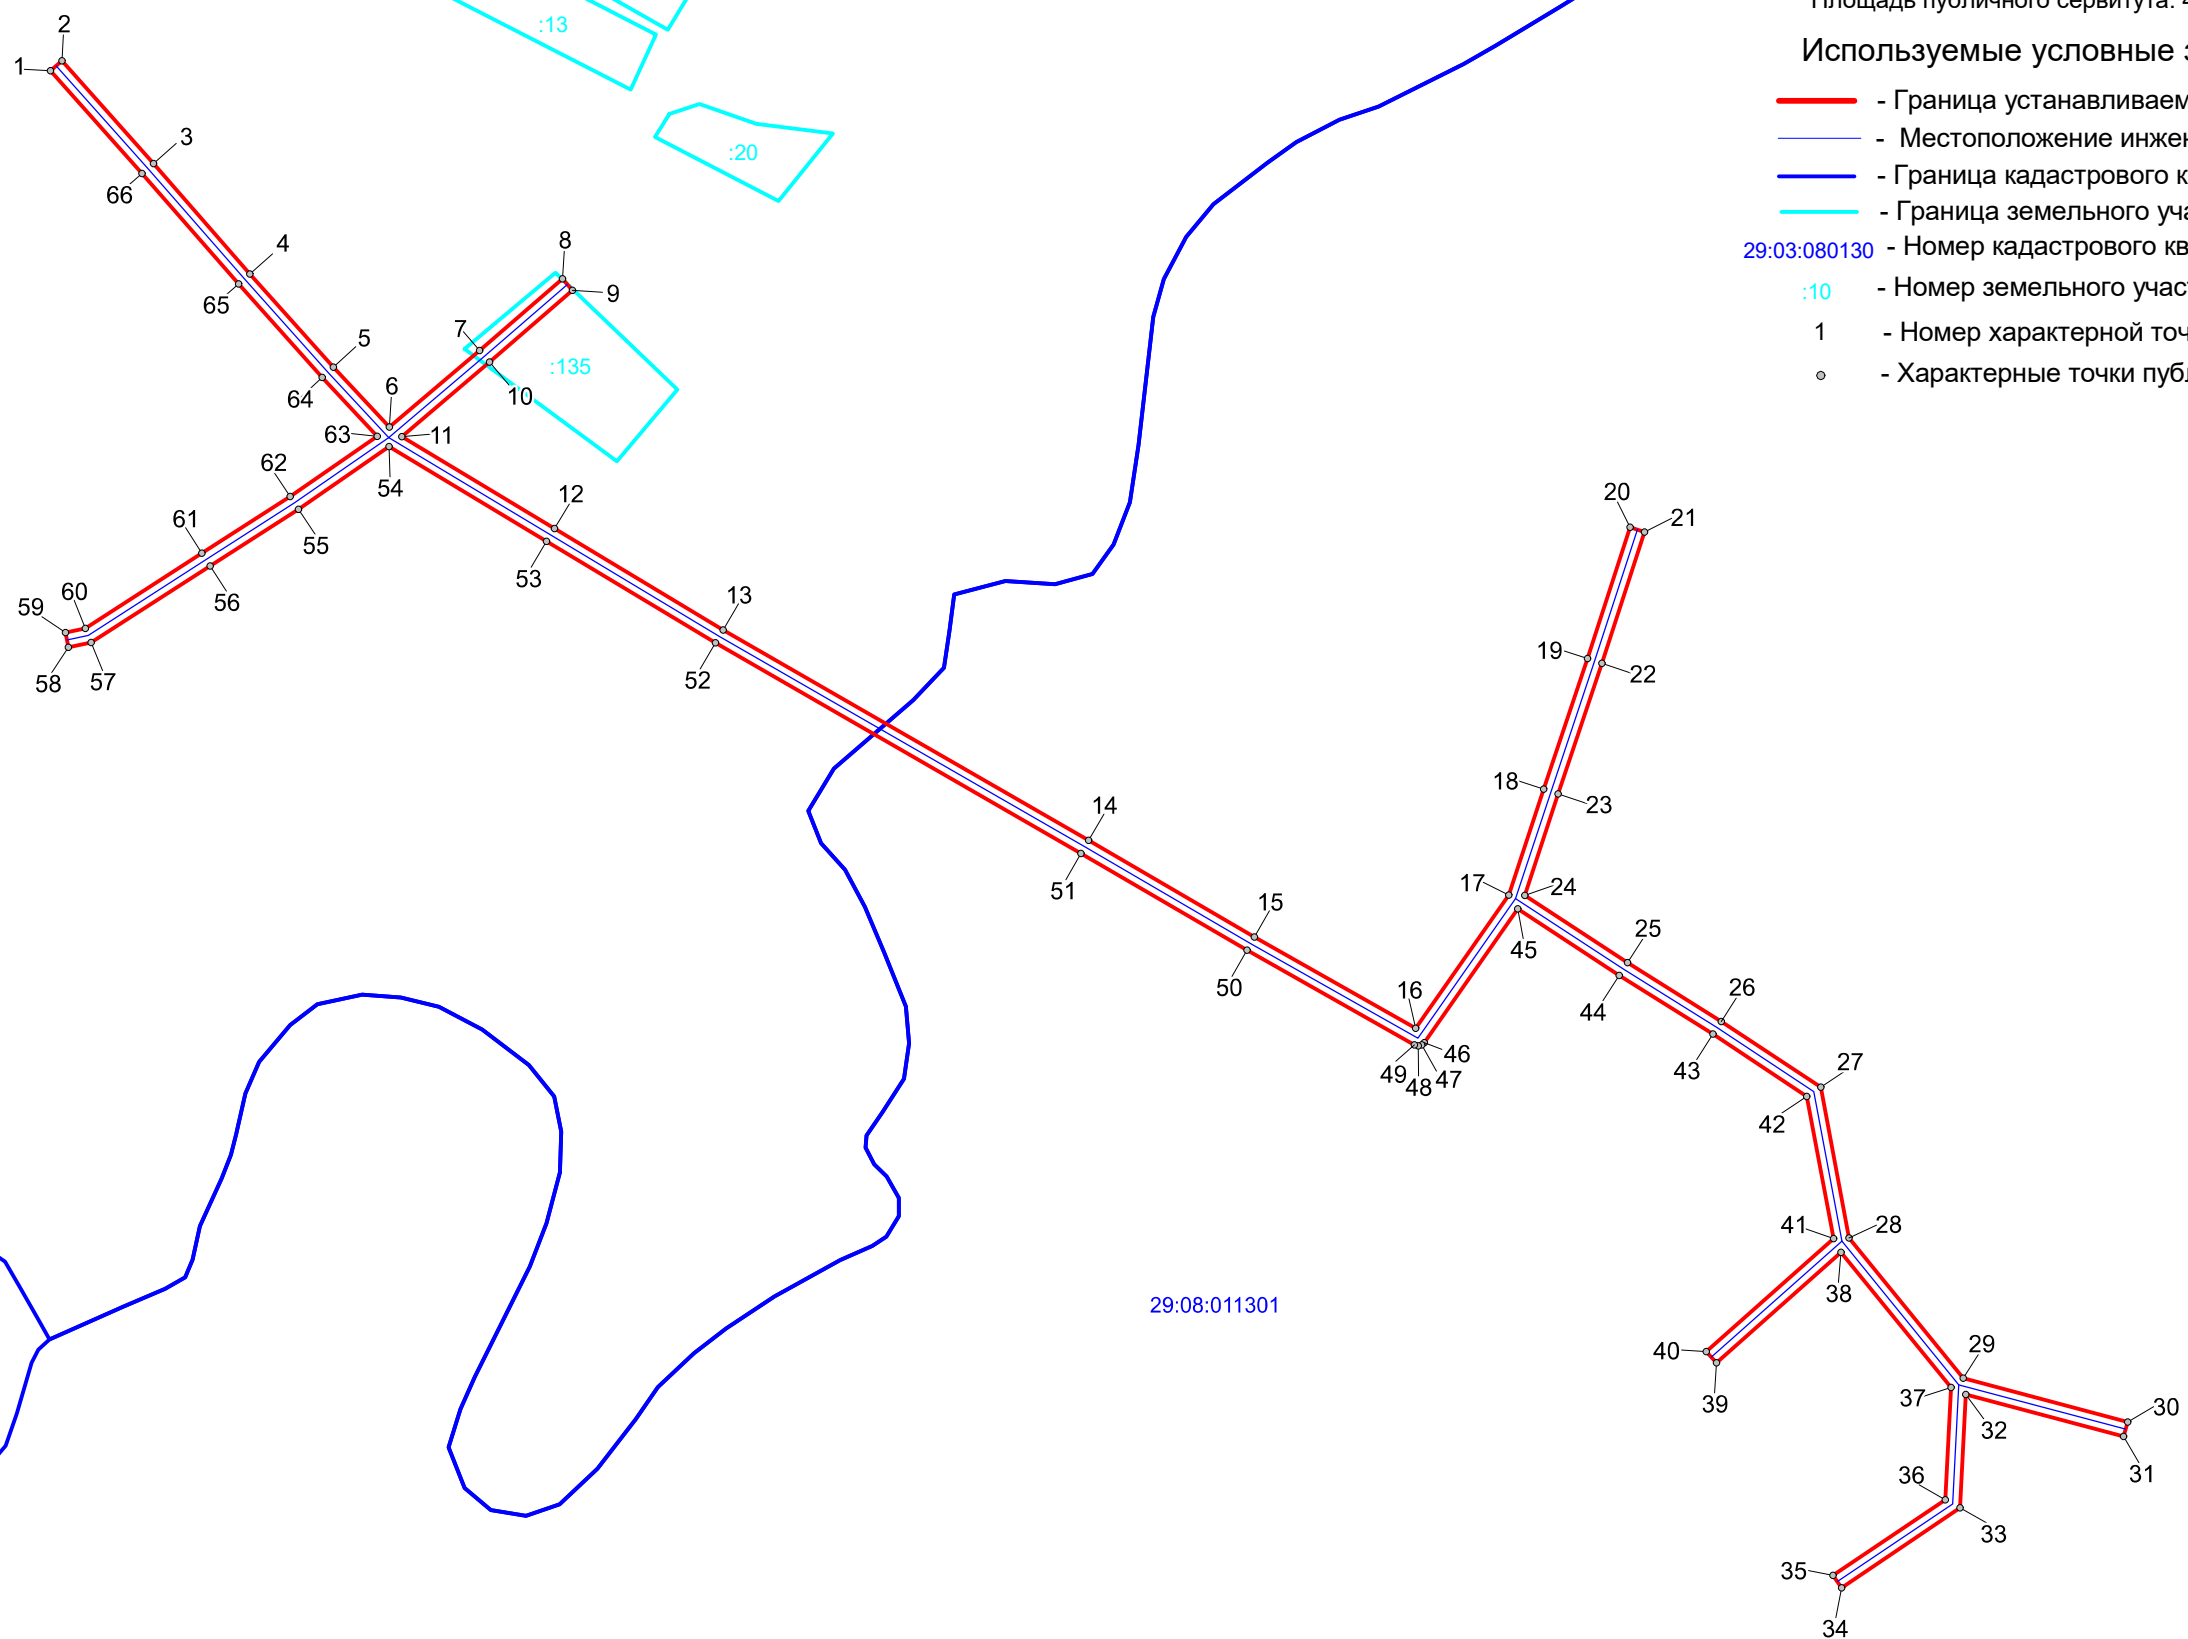

Масштаб 1 : 2000