


**Схема расположения границ публичного сервитута
ВЛ 10кВ л.2 ВЛ-0.4кВ ТП 2 ферма с-за**

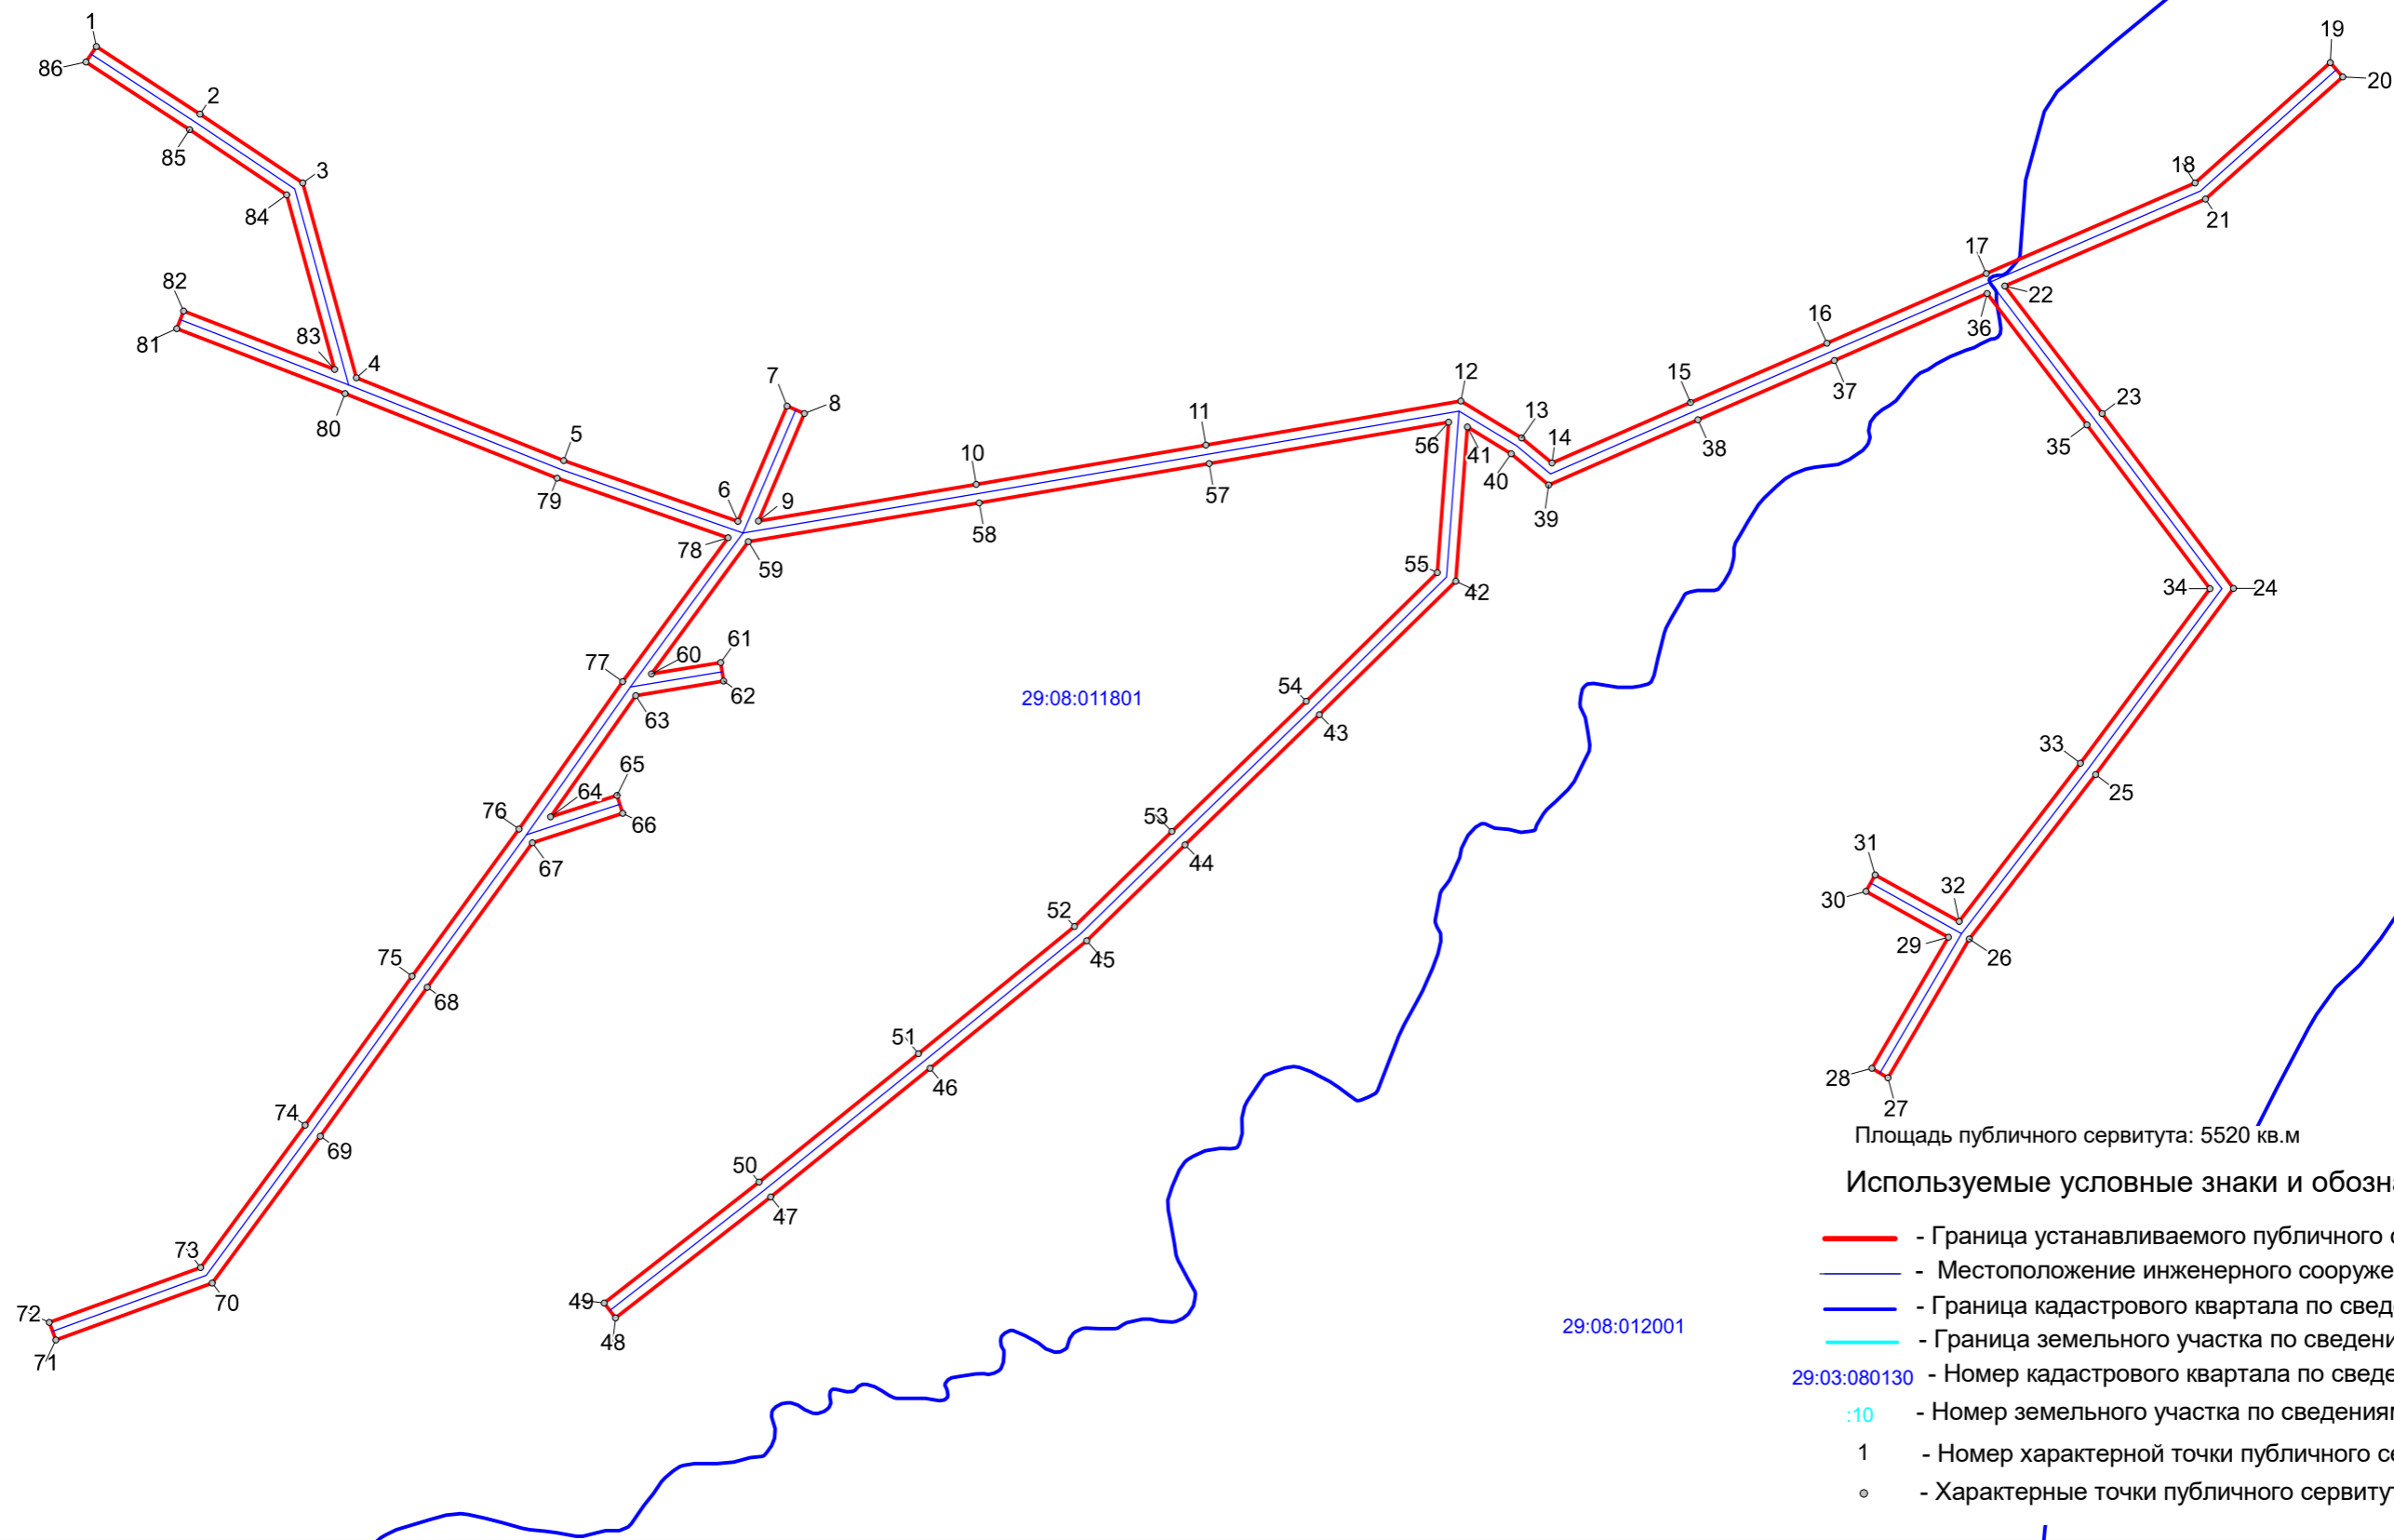

Масштаб 1 : 1500