


**Схема расположения границ публичного сервитута
ВЛ-0.4кВ л-3 Сухой нос**

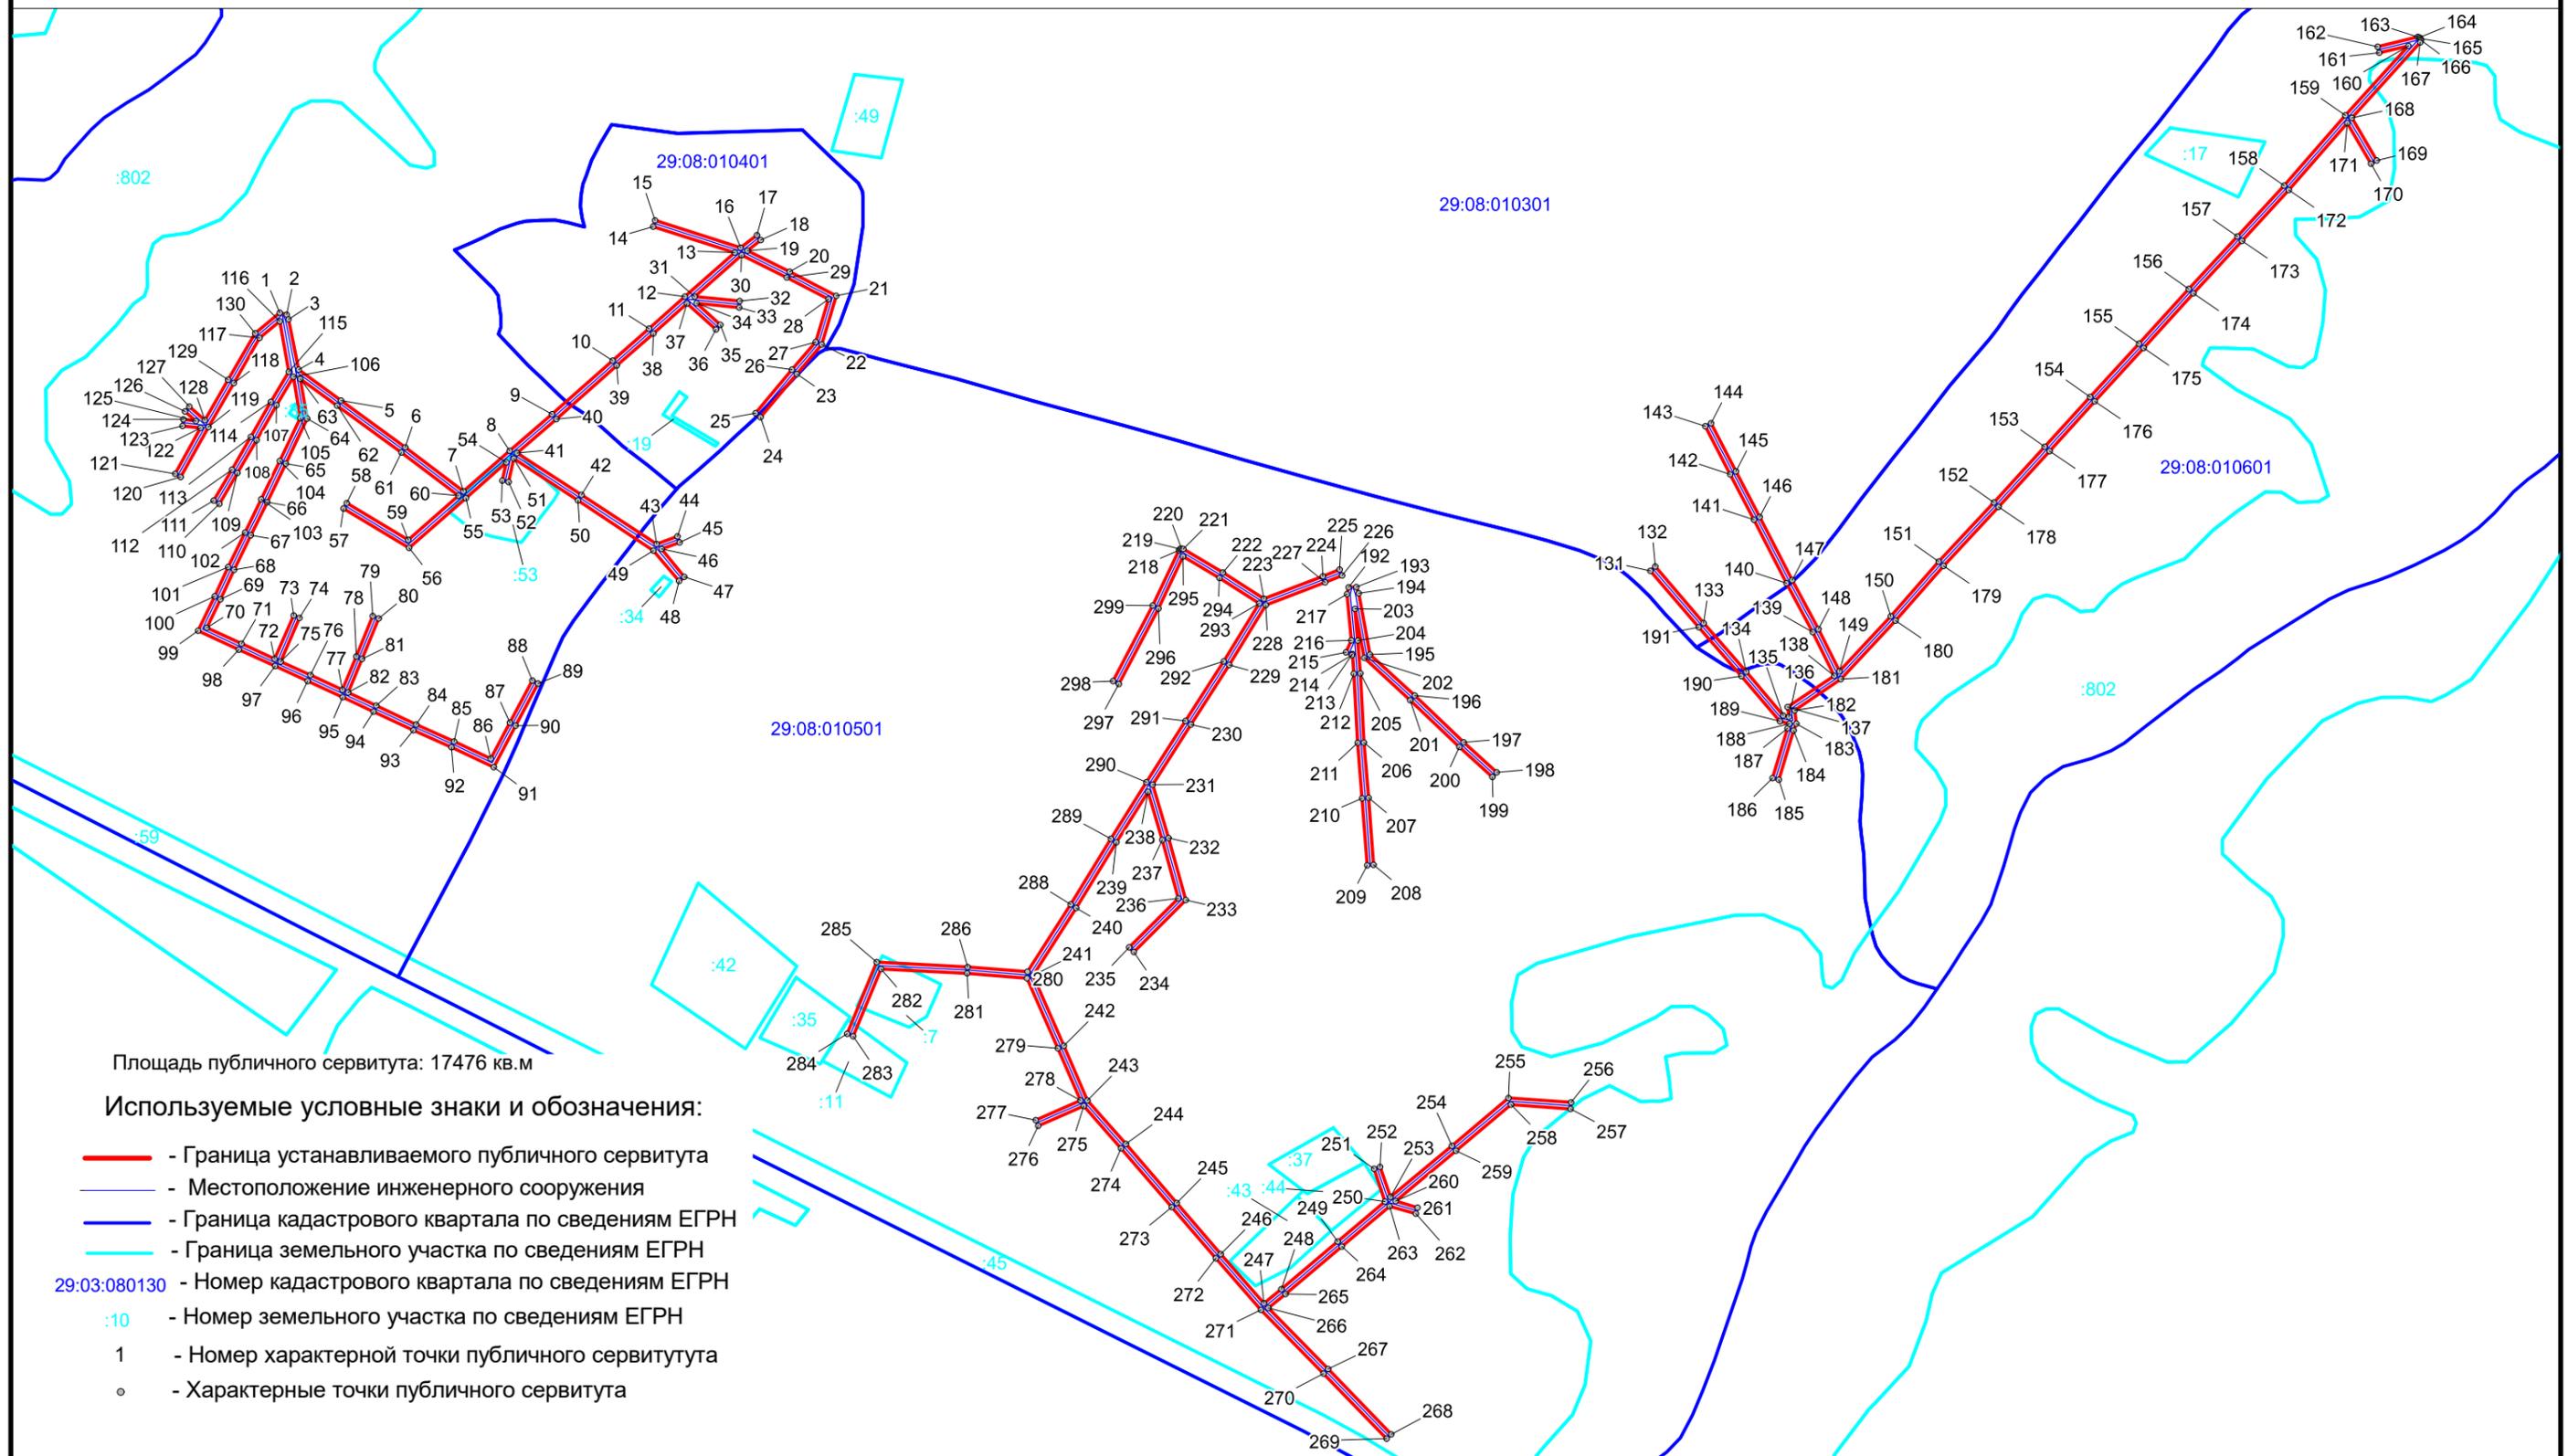

Масштаб 1 : 4000