


Схема расположения границ публичного сервитута
ВЛ-0.4кВ Сакулинская

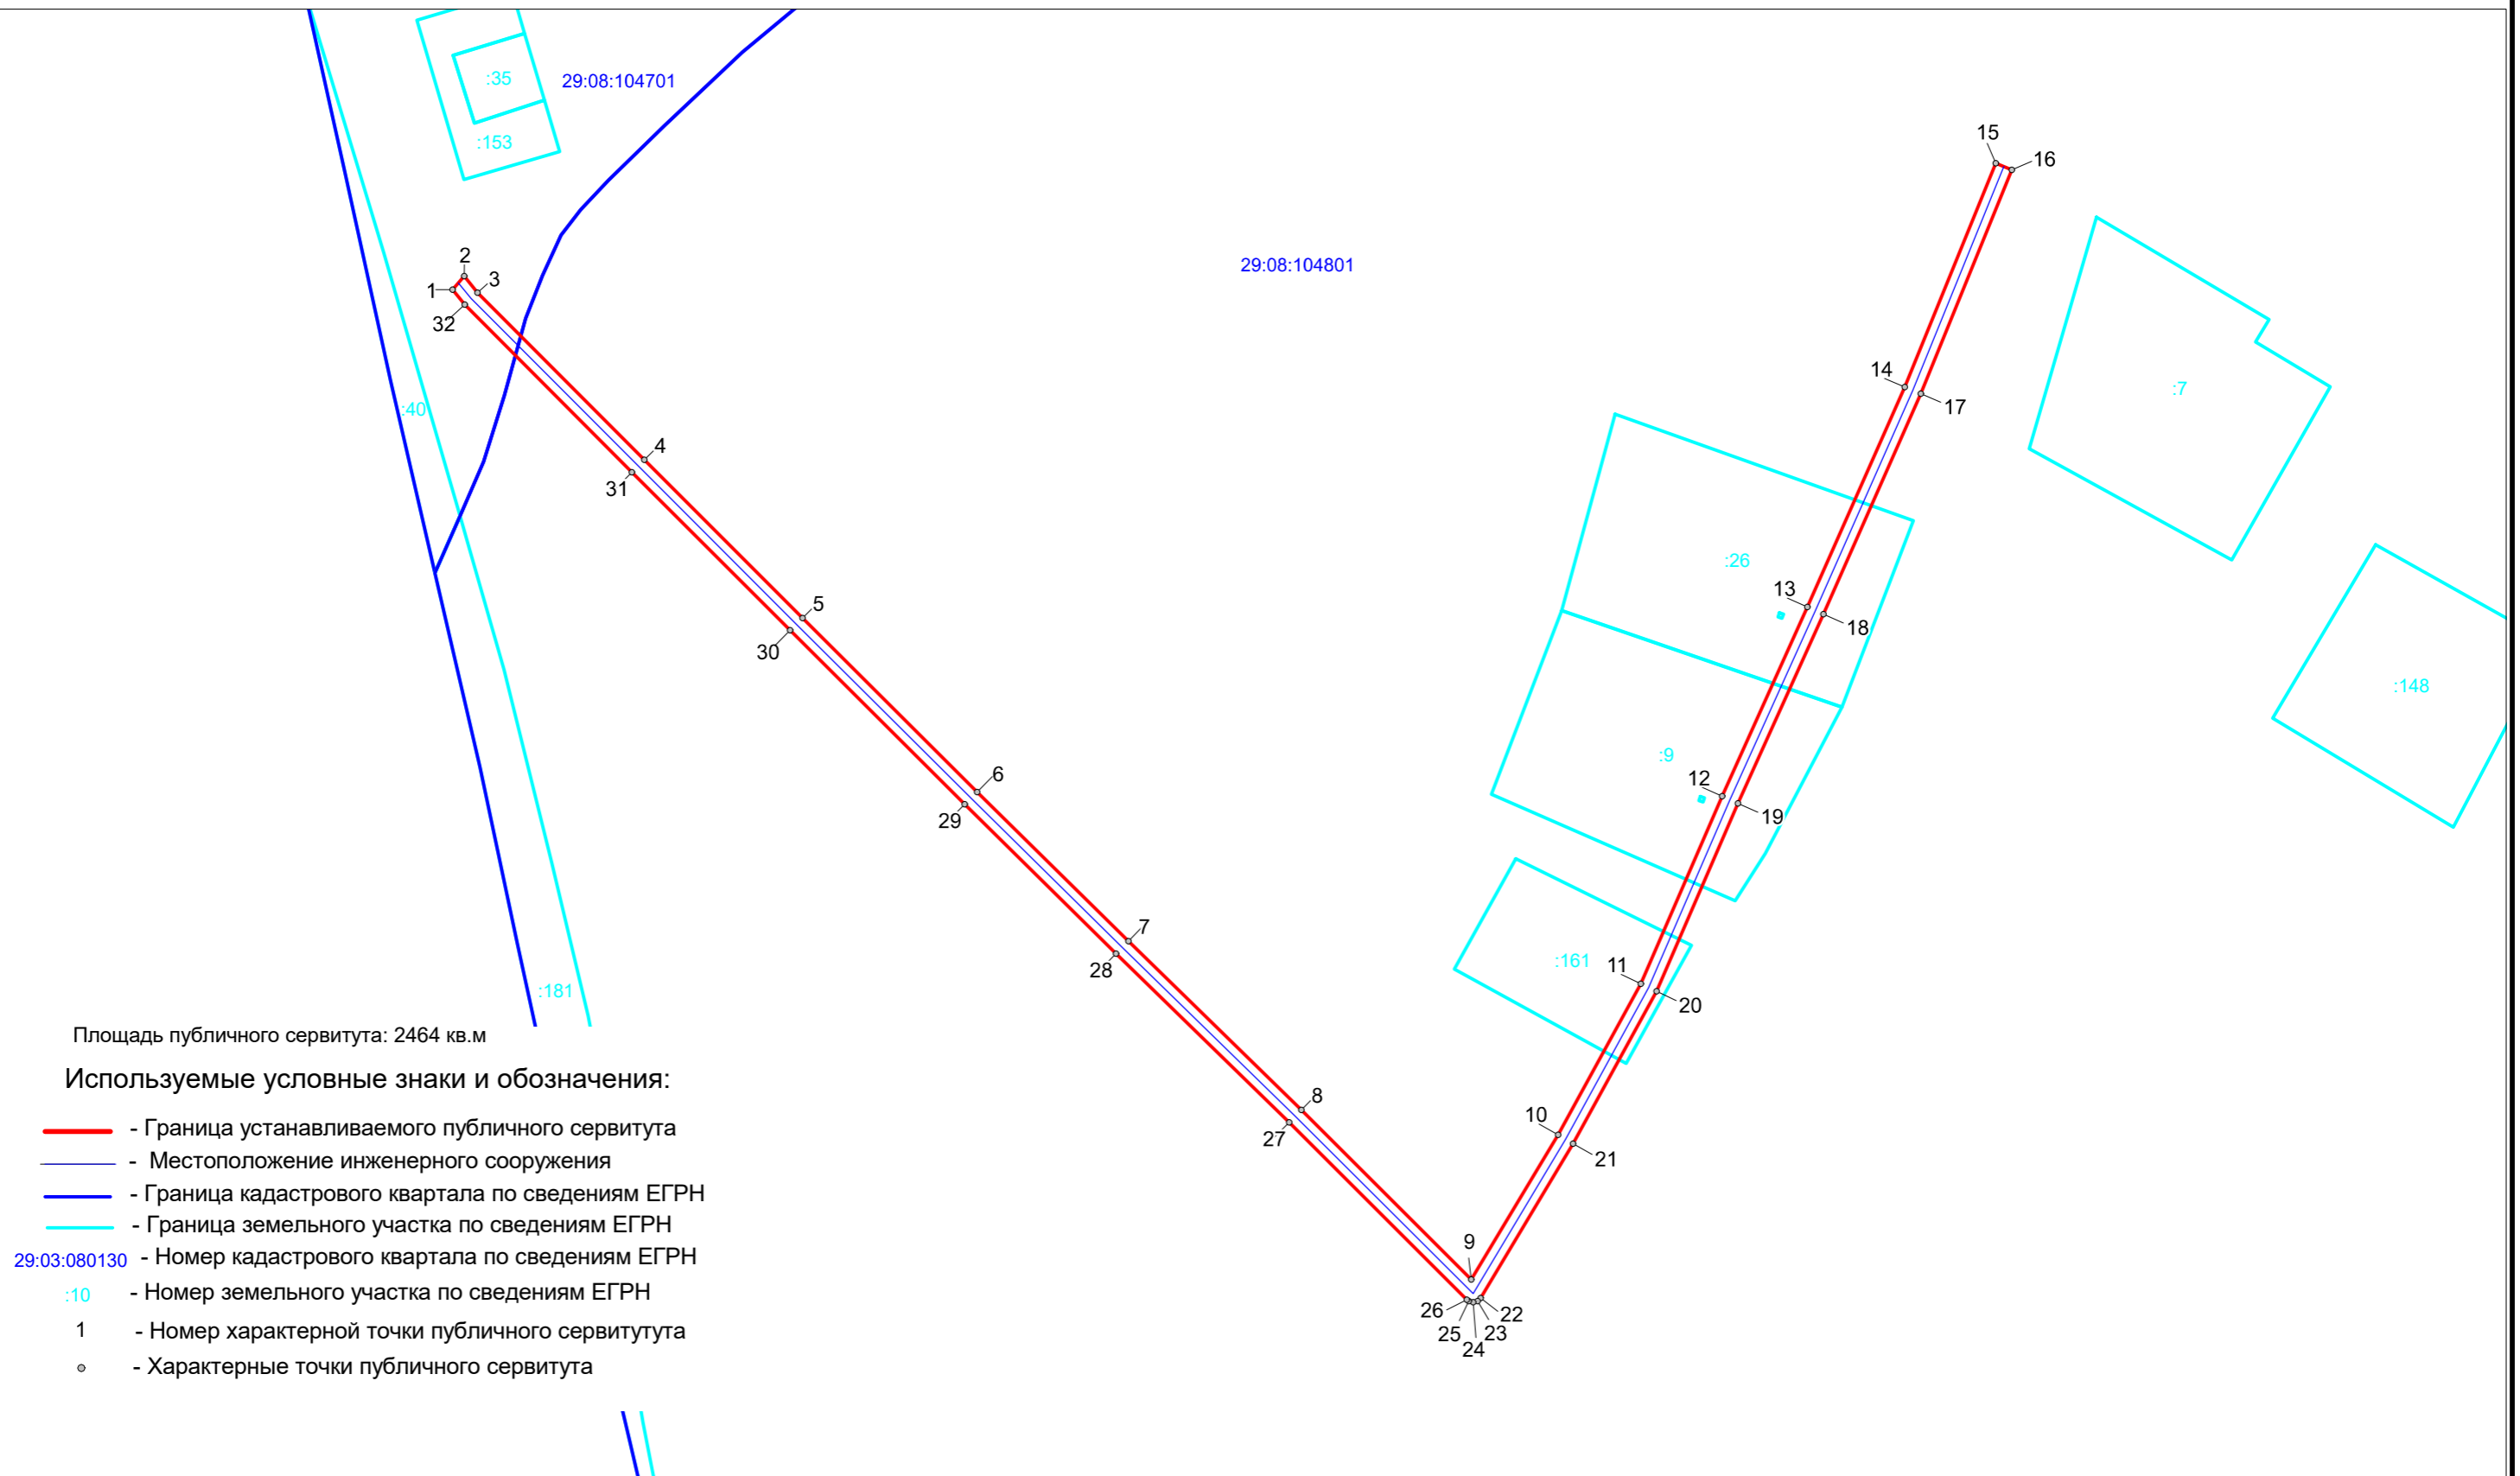

Масштаб 1 : 1500