


Схема расположения границ публичного сервитута
ВЛ-10кВ Дорожинская

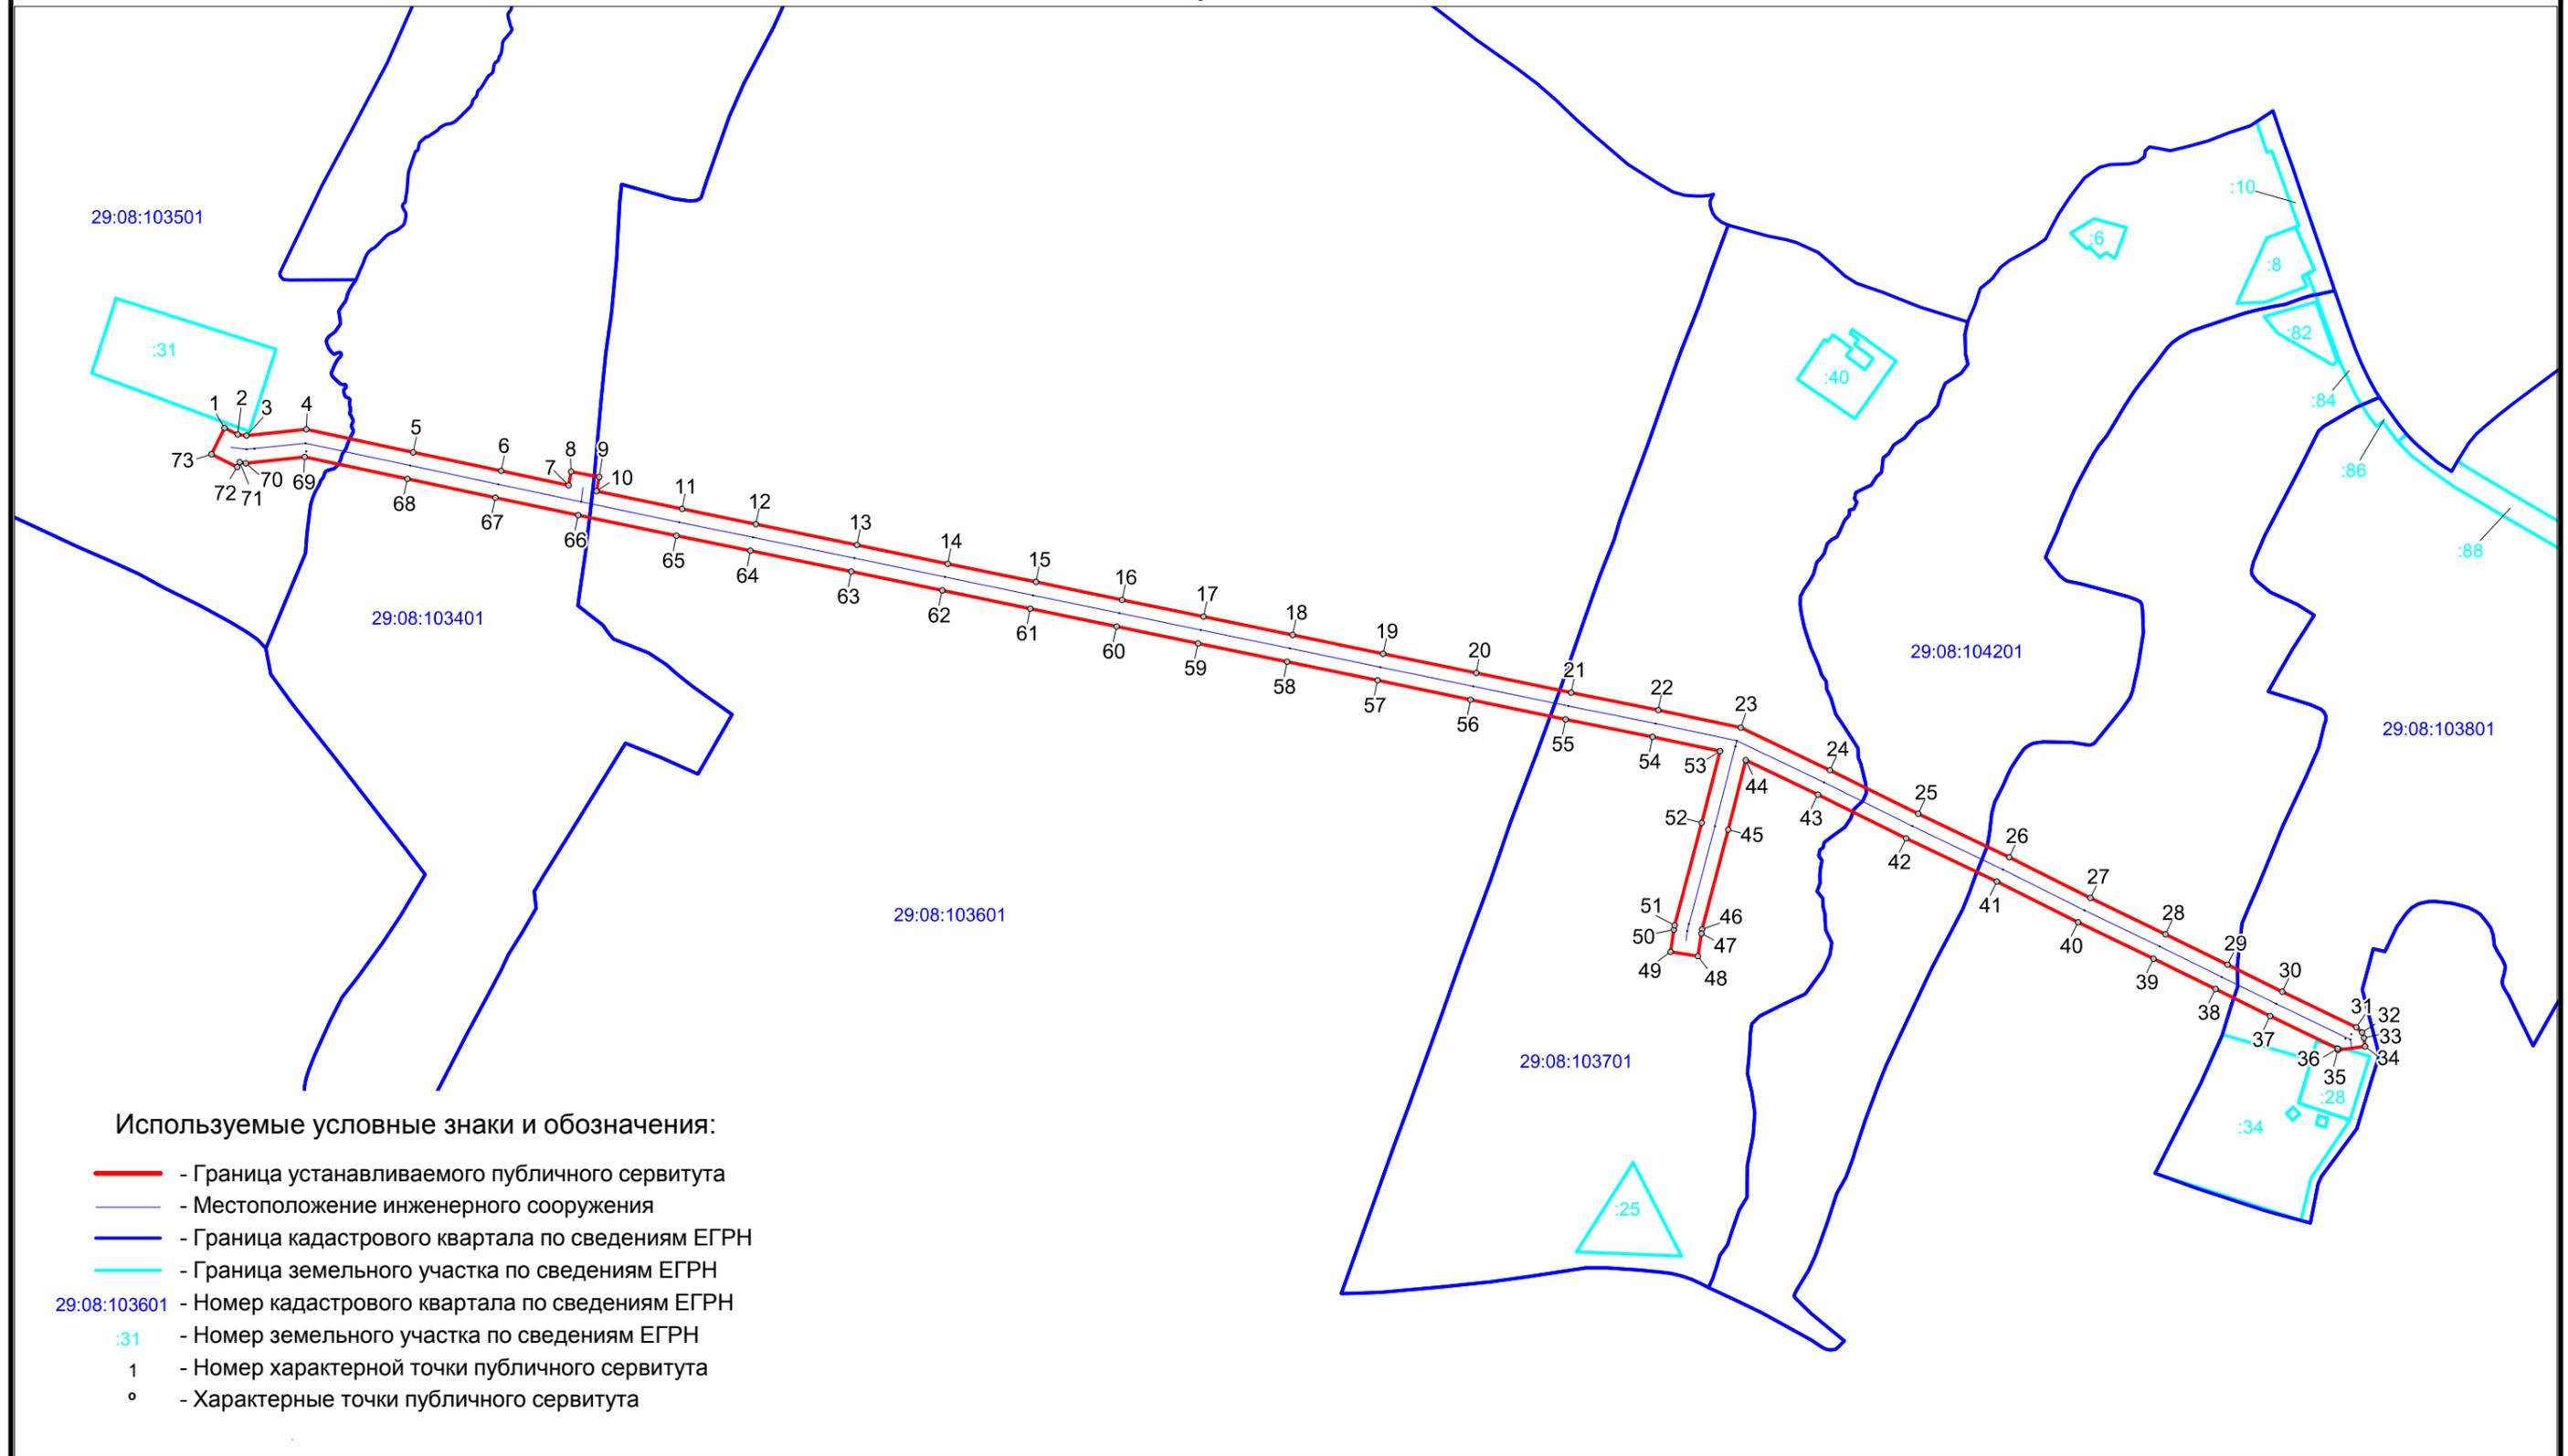

Масштаб 1 : 5000