


Схема расположения границ публичного сервитута ВЛ-0.4кВ пилонарама Березонаволок

Площадь публичного сервитута: 6236 кв.м

Используемые условные знаки и обозначения:

- - Граница устанавливаемого публичного сервитута
- - Местоположение инженерного сооружения
- - Граница кадастрового квартала по сведениям ЕГРН
- - Граница земельного участка по сведениям ЕГРН
- 29:08:031401 - Номер кадастрового квартала по сведениям ЕГРН
- :409 - Номер земельного участка по сведениям ЕГРН
- 1 - Номер характерной точки публичного сервитута
- - Характерные точки публичного сервитута

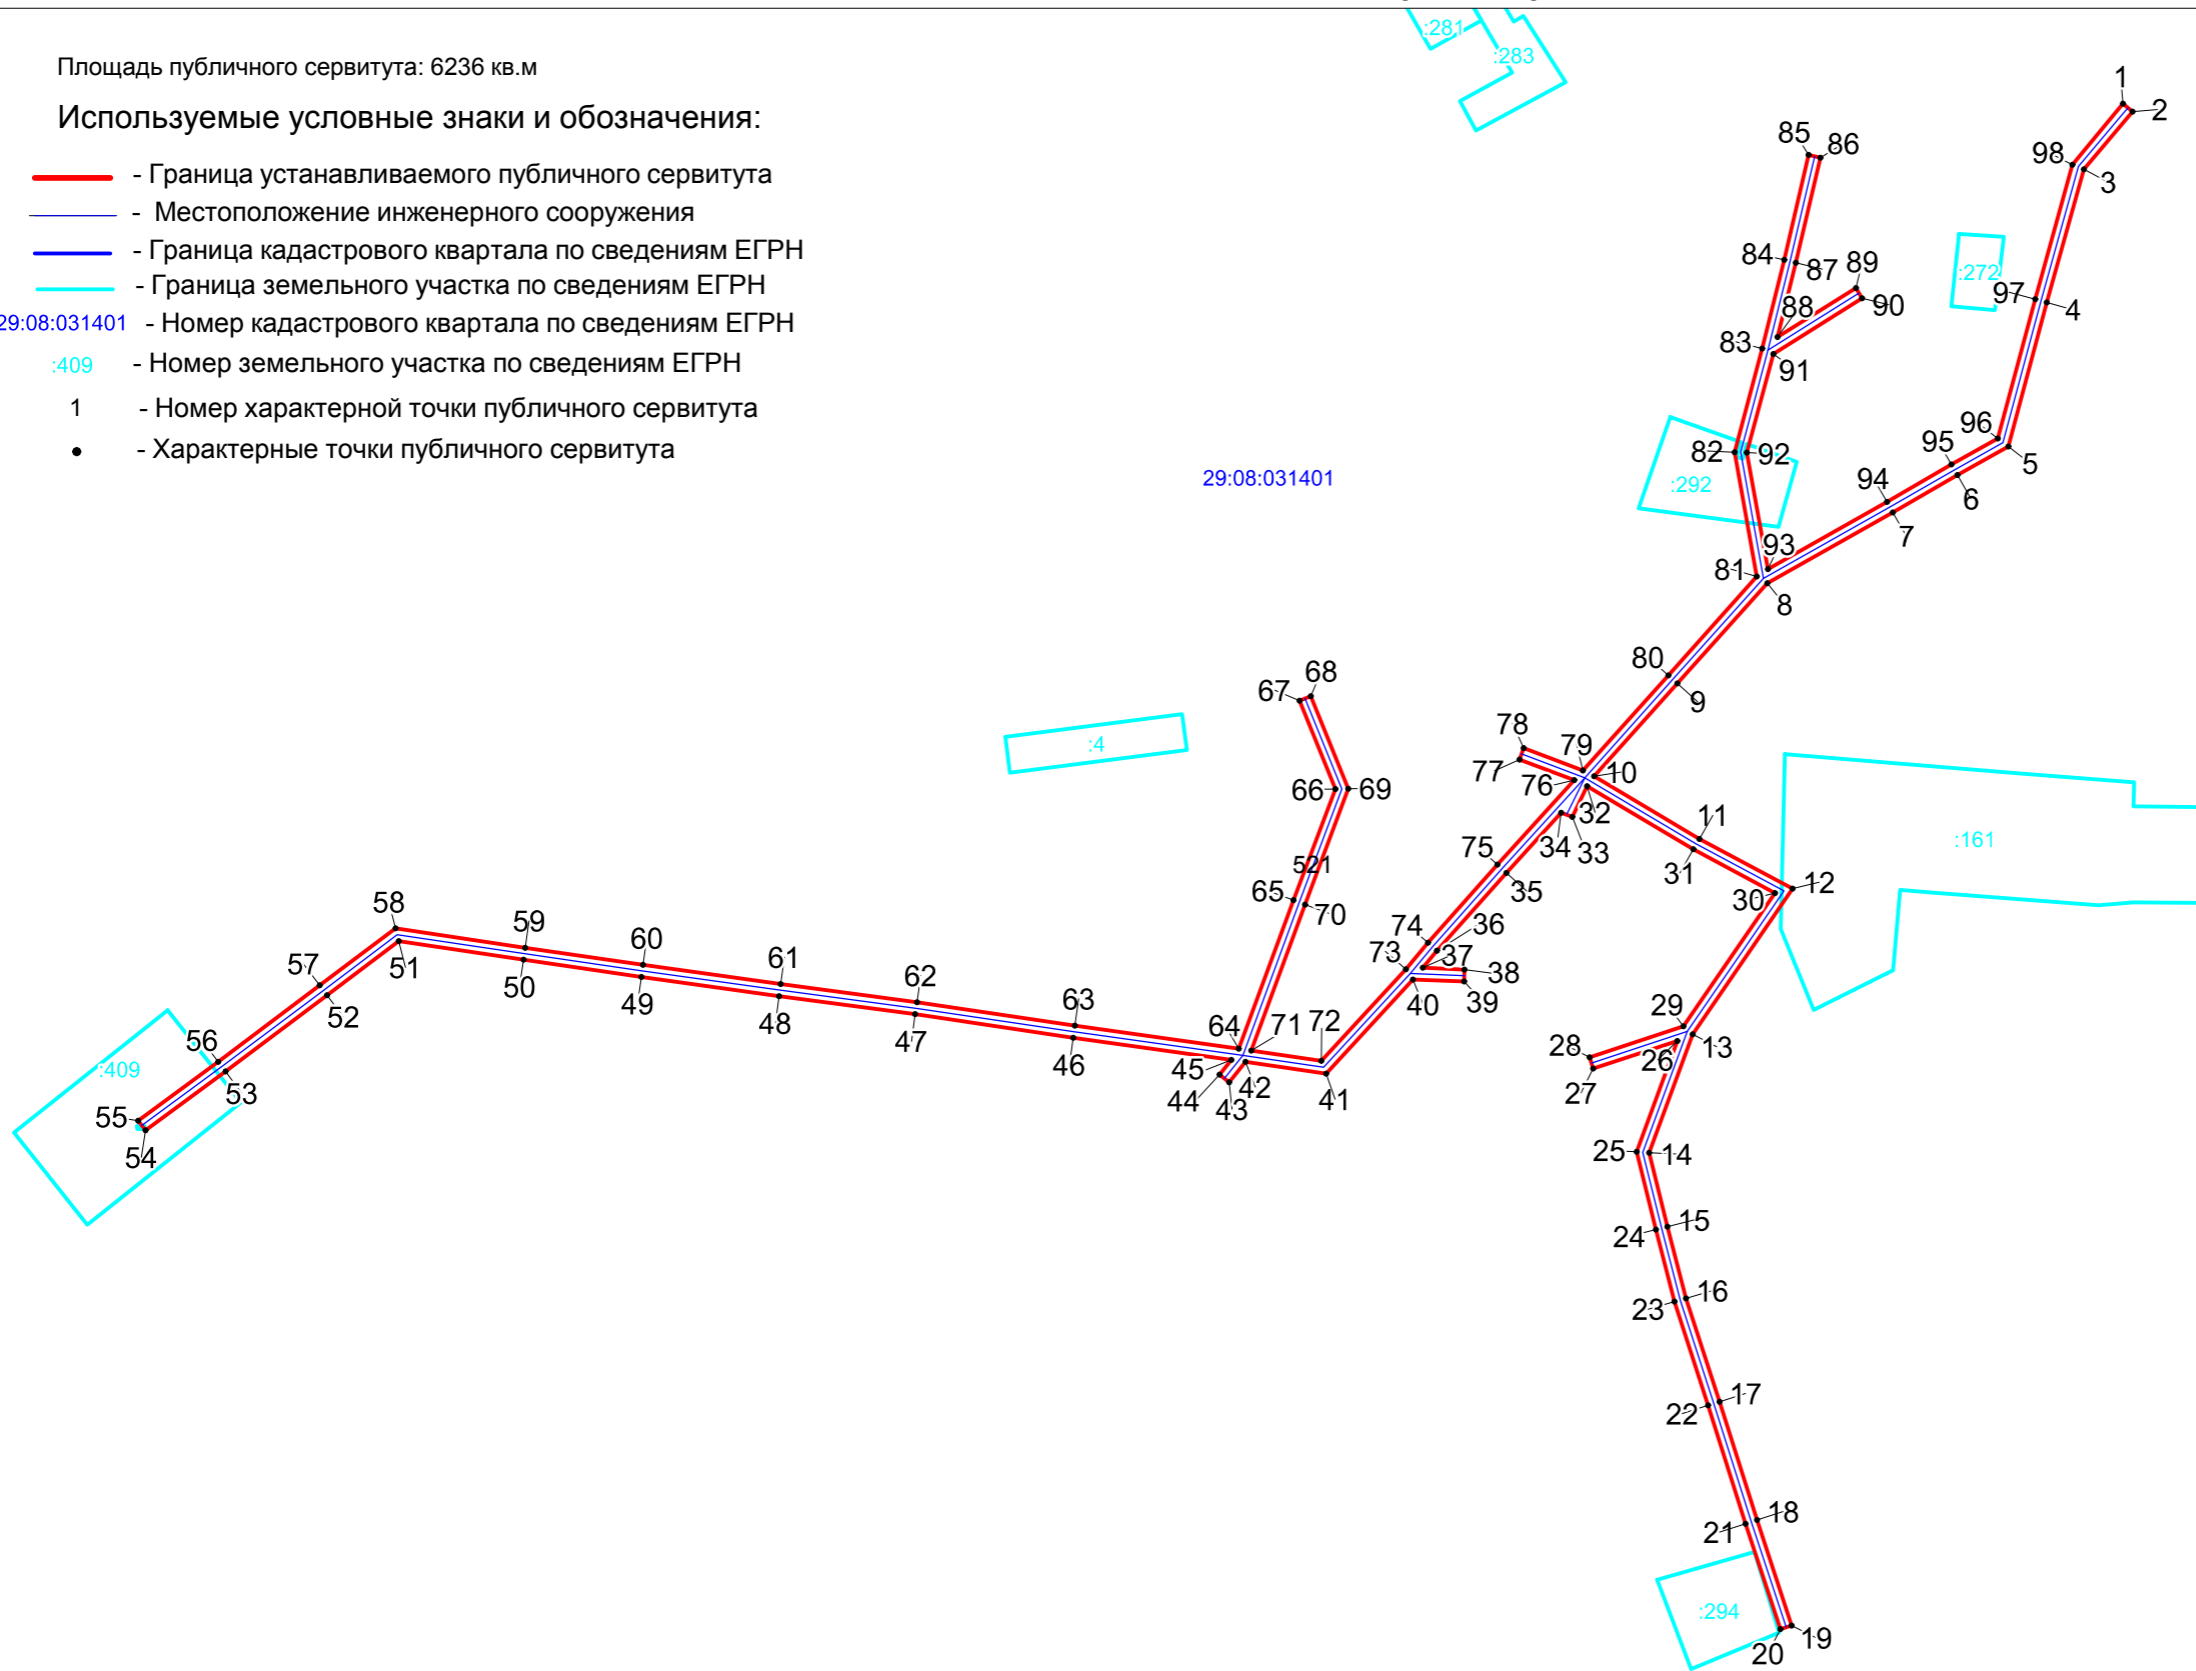

Масштаб 1 : 2500