


Схема расположения границ публичного сервитута
ВЛ-0.4кВ линия 2 Шичуга

Площадь публичного сервитута: 5986 кв.м


Используемые условные знаки и обозначения:

- - Граница устанавливаемого публичного сервитута
- - Местоположение инженерного сооружения
- - Граница кадастрового квартала по сведениям ЕГРН
- - Граница земельного участка по сведениям ЕГРН
- 29:08:091401 - Номер кадастрового квартала по сведениям ЕГРН
- :760 - Номер земельного участка по сведениям ЕГРН
- 1 - Номер характерной точки публичного сервитута
- - Характерные точки публичного сервитута

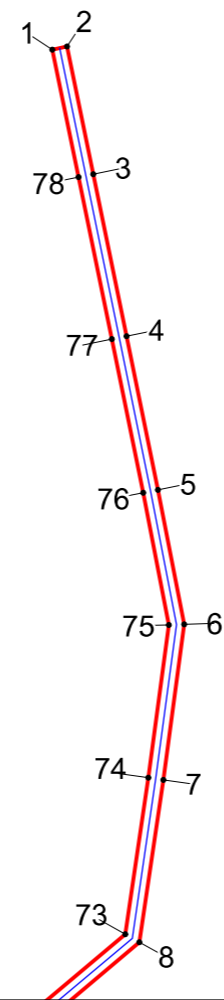

Масштаб 1 : 2000

Схема расположения границ публичного сервитута ВЛ-0.4кВ линия 2 Шичуга

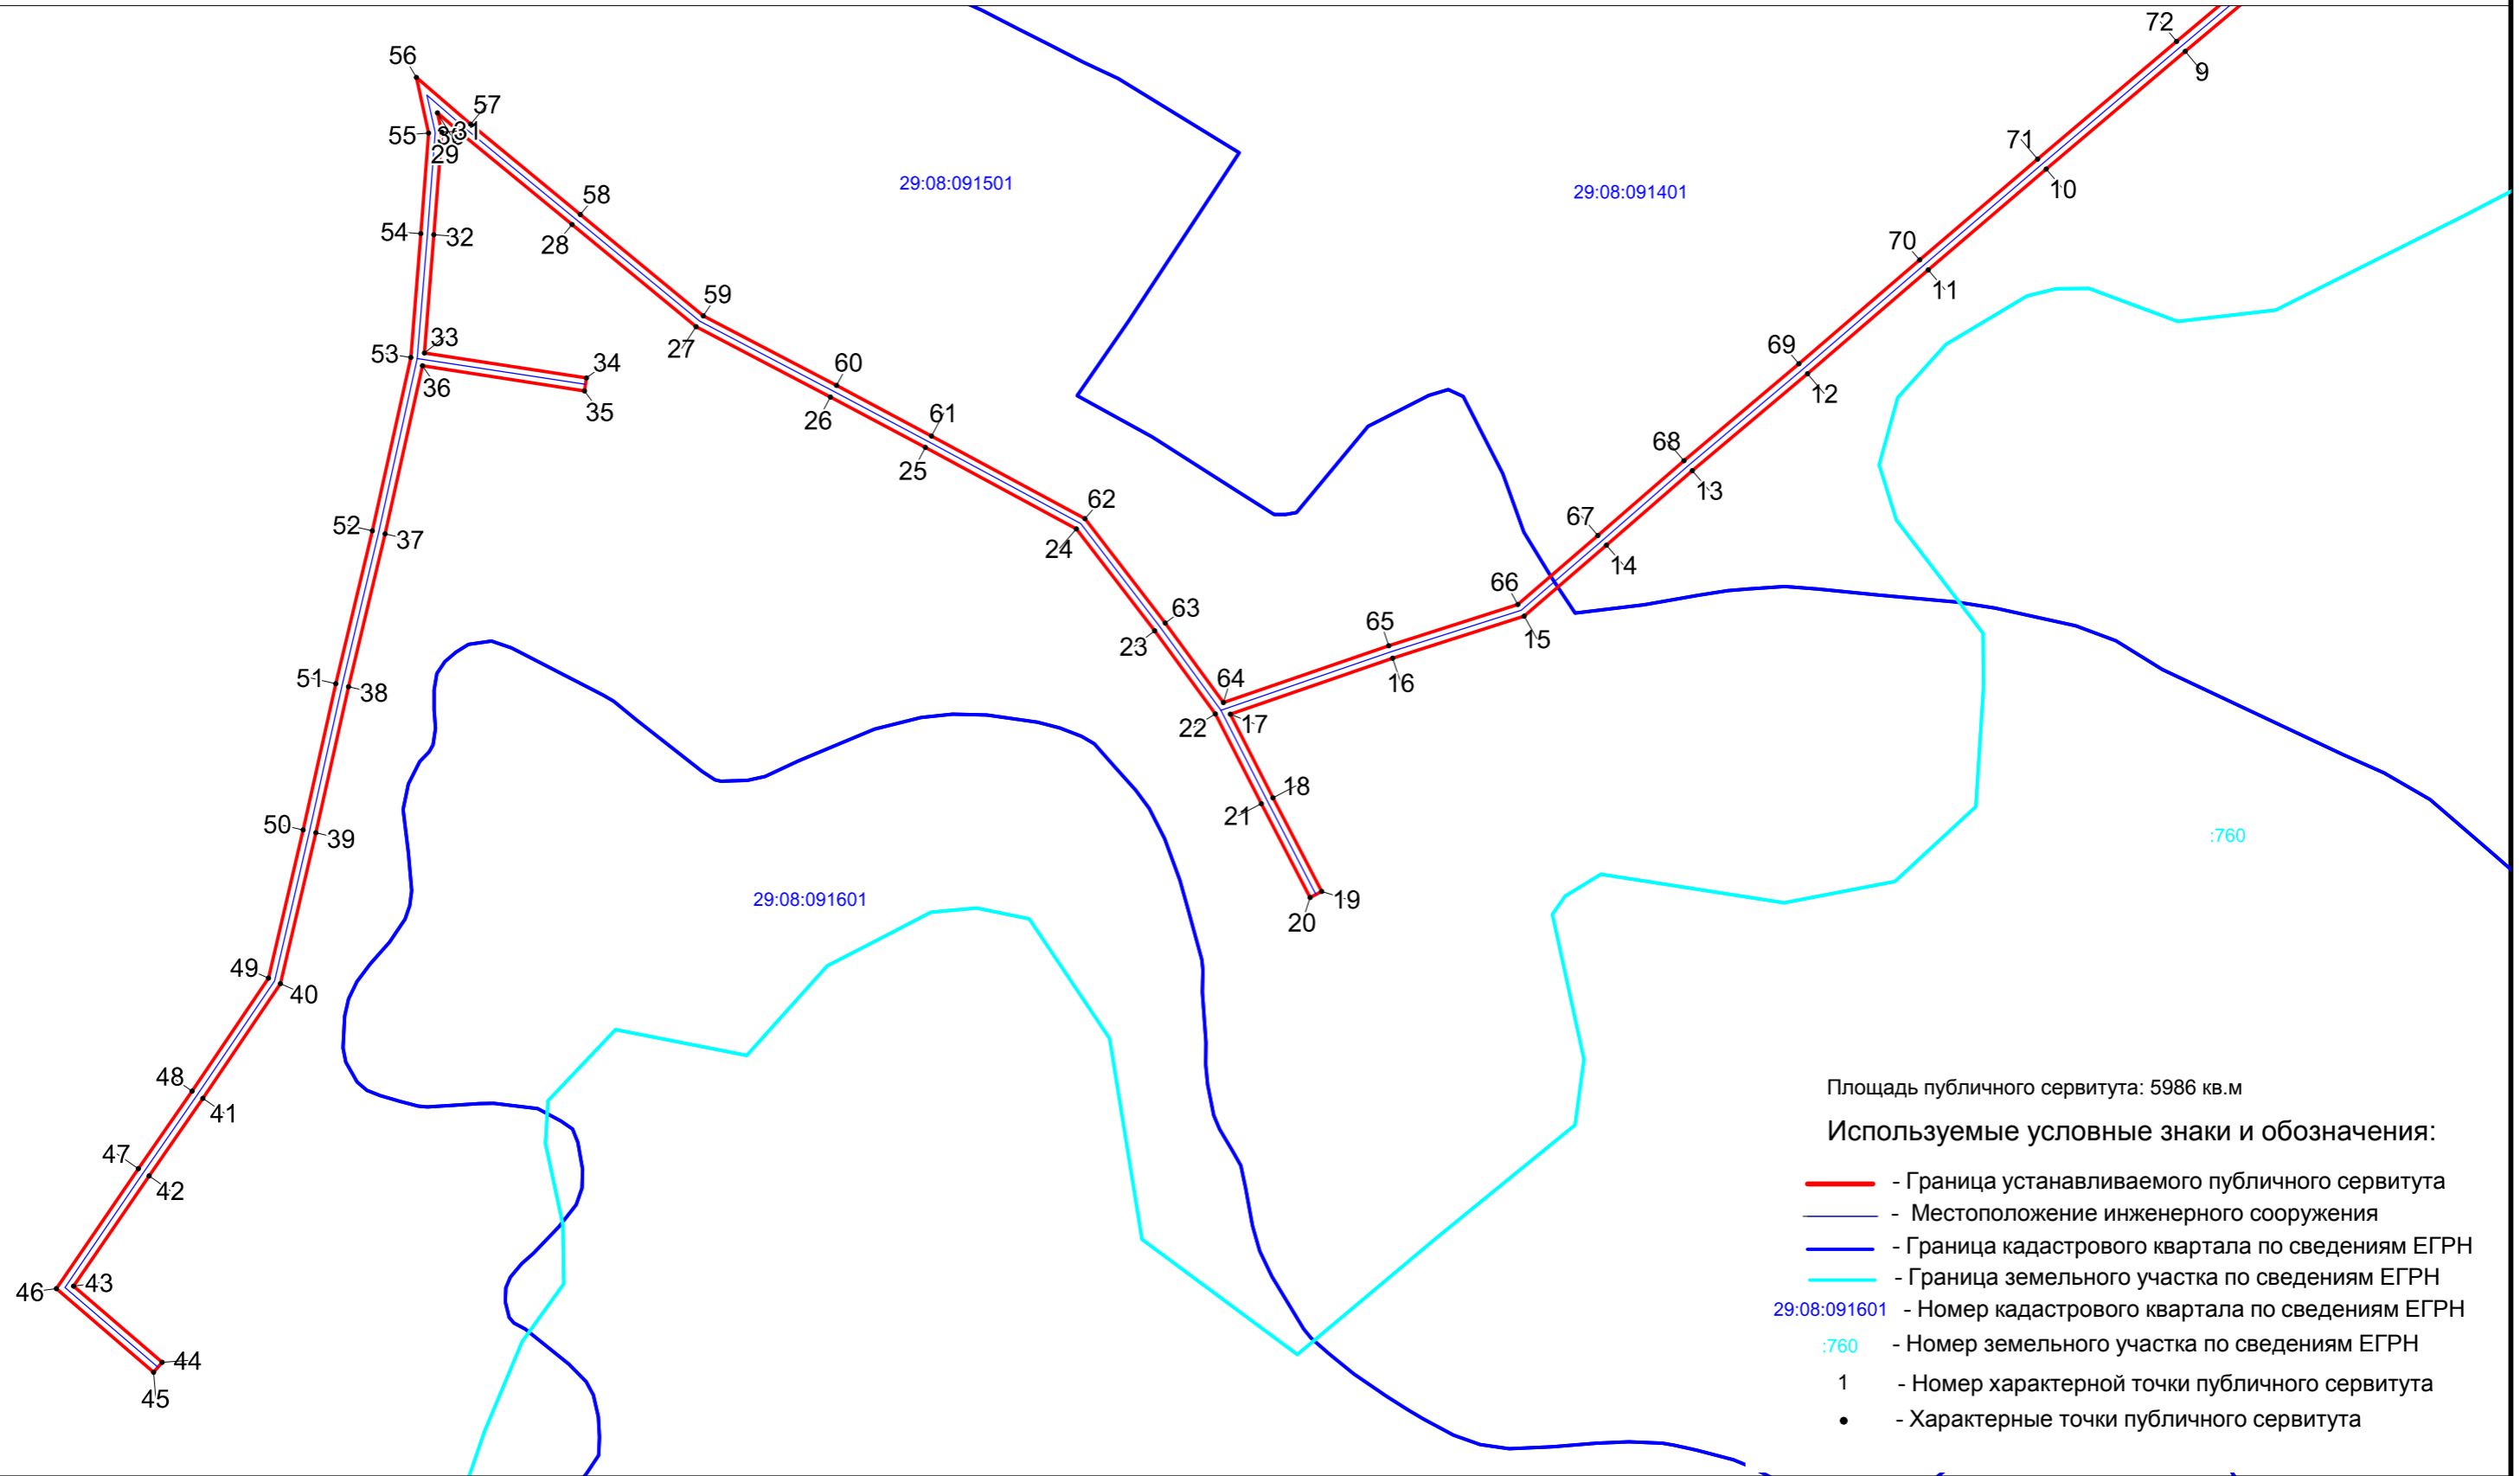

Масштаб 1 : 2000