


Схема расположения границ публичного сервитута
ВЛ-0.4кВ Б.Гора

29:08:040901

29:08:090101

29:08:090201

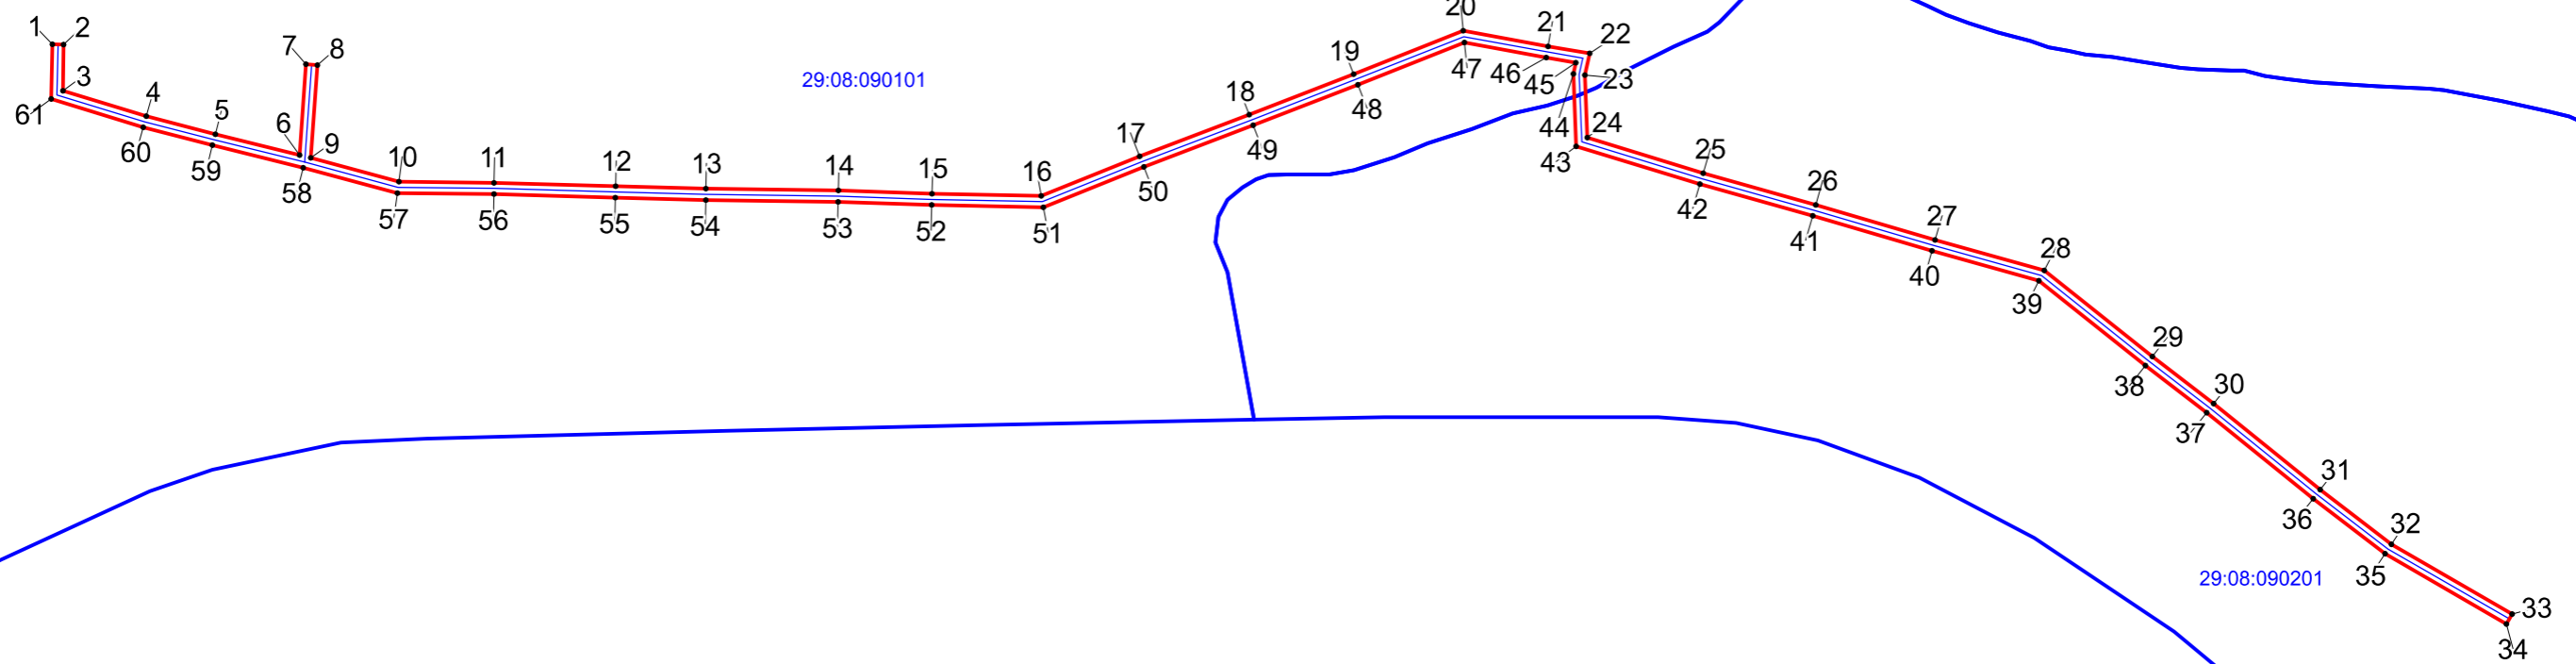

Площадь публичного сервитута: 4011 кв.м

Используемые условные знаки и обозначения:

- - Граница устанавливаемого публичного сервитута
- - Местоположение инженерного сооружения
- - Граница кадастрового квартала по сведениям ЕГРН
- 29:08:090101 - Номер кадастрового квартала по сведениям ЕГРН
- 1 - Номер характерной точки публичного сервитута
- - Характерные точки публичного сервитута

Масштаб 1 : 2500