


**Схема расположения границ публичного сервитута
ВЛ-0.4кВ КТП-100кВ Водозабор д.Фроловск; ВЛ-0.4кВ скотные дворы Фроловского с-за**

Площадь публичного сервитута: 254 кв.м

Используемые условные знаки и обозначения:

- - Граница устанавливаемого публичного сервитута
- - Местоположение инженерного сооружения
- - Граница кадастрового квартала по сведениям ЕГРН
- - Граница земельного участка по сведениям ЕГРН
- 29:03:080130 - Номер кадастрового квартала по сведениям ЕГРН
- :10 - Номер земельного участка по сведениям ЕГРН
- 1 - Номер характерной точки публичного сервитута :012101
- - Характерные точки публичного сервитута

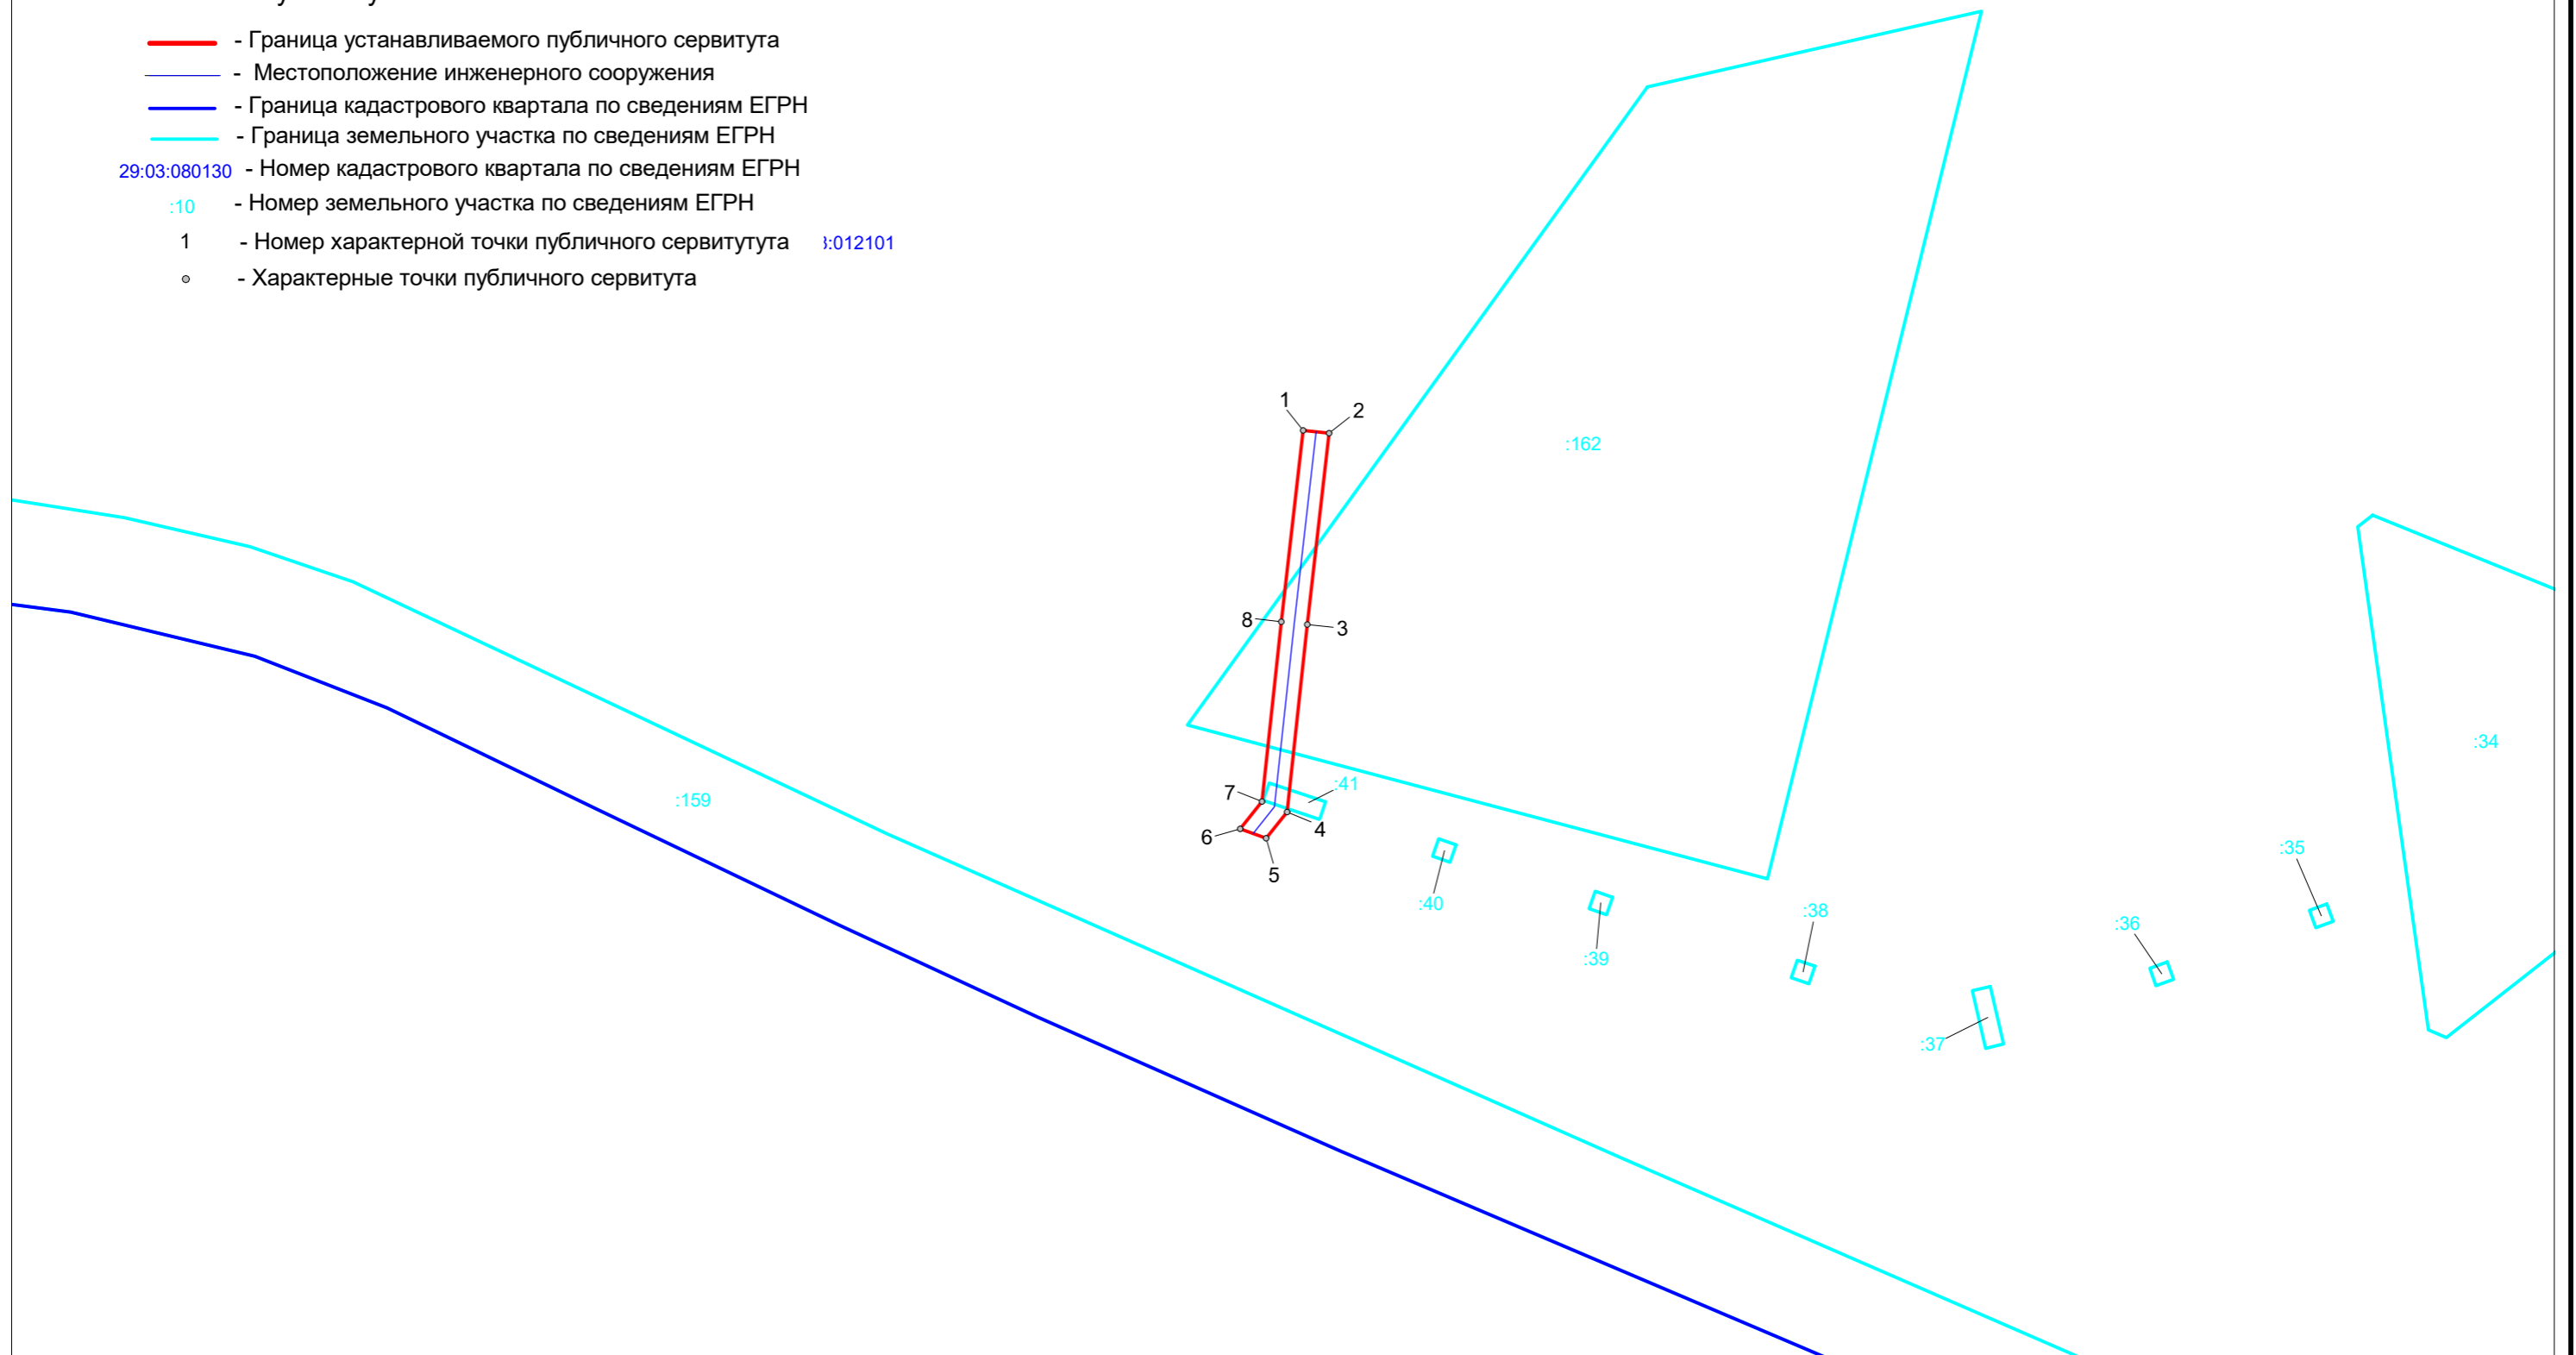

Масштаб 1 : 1000