

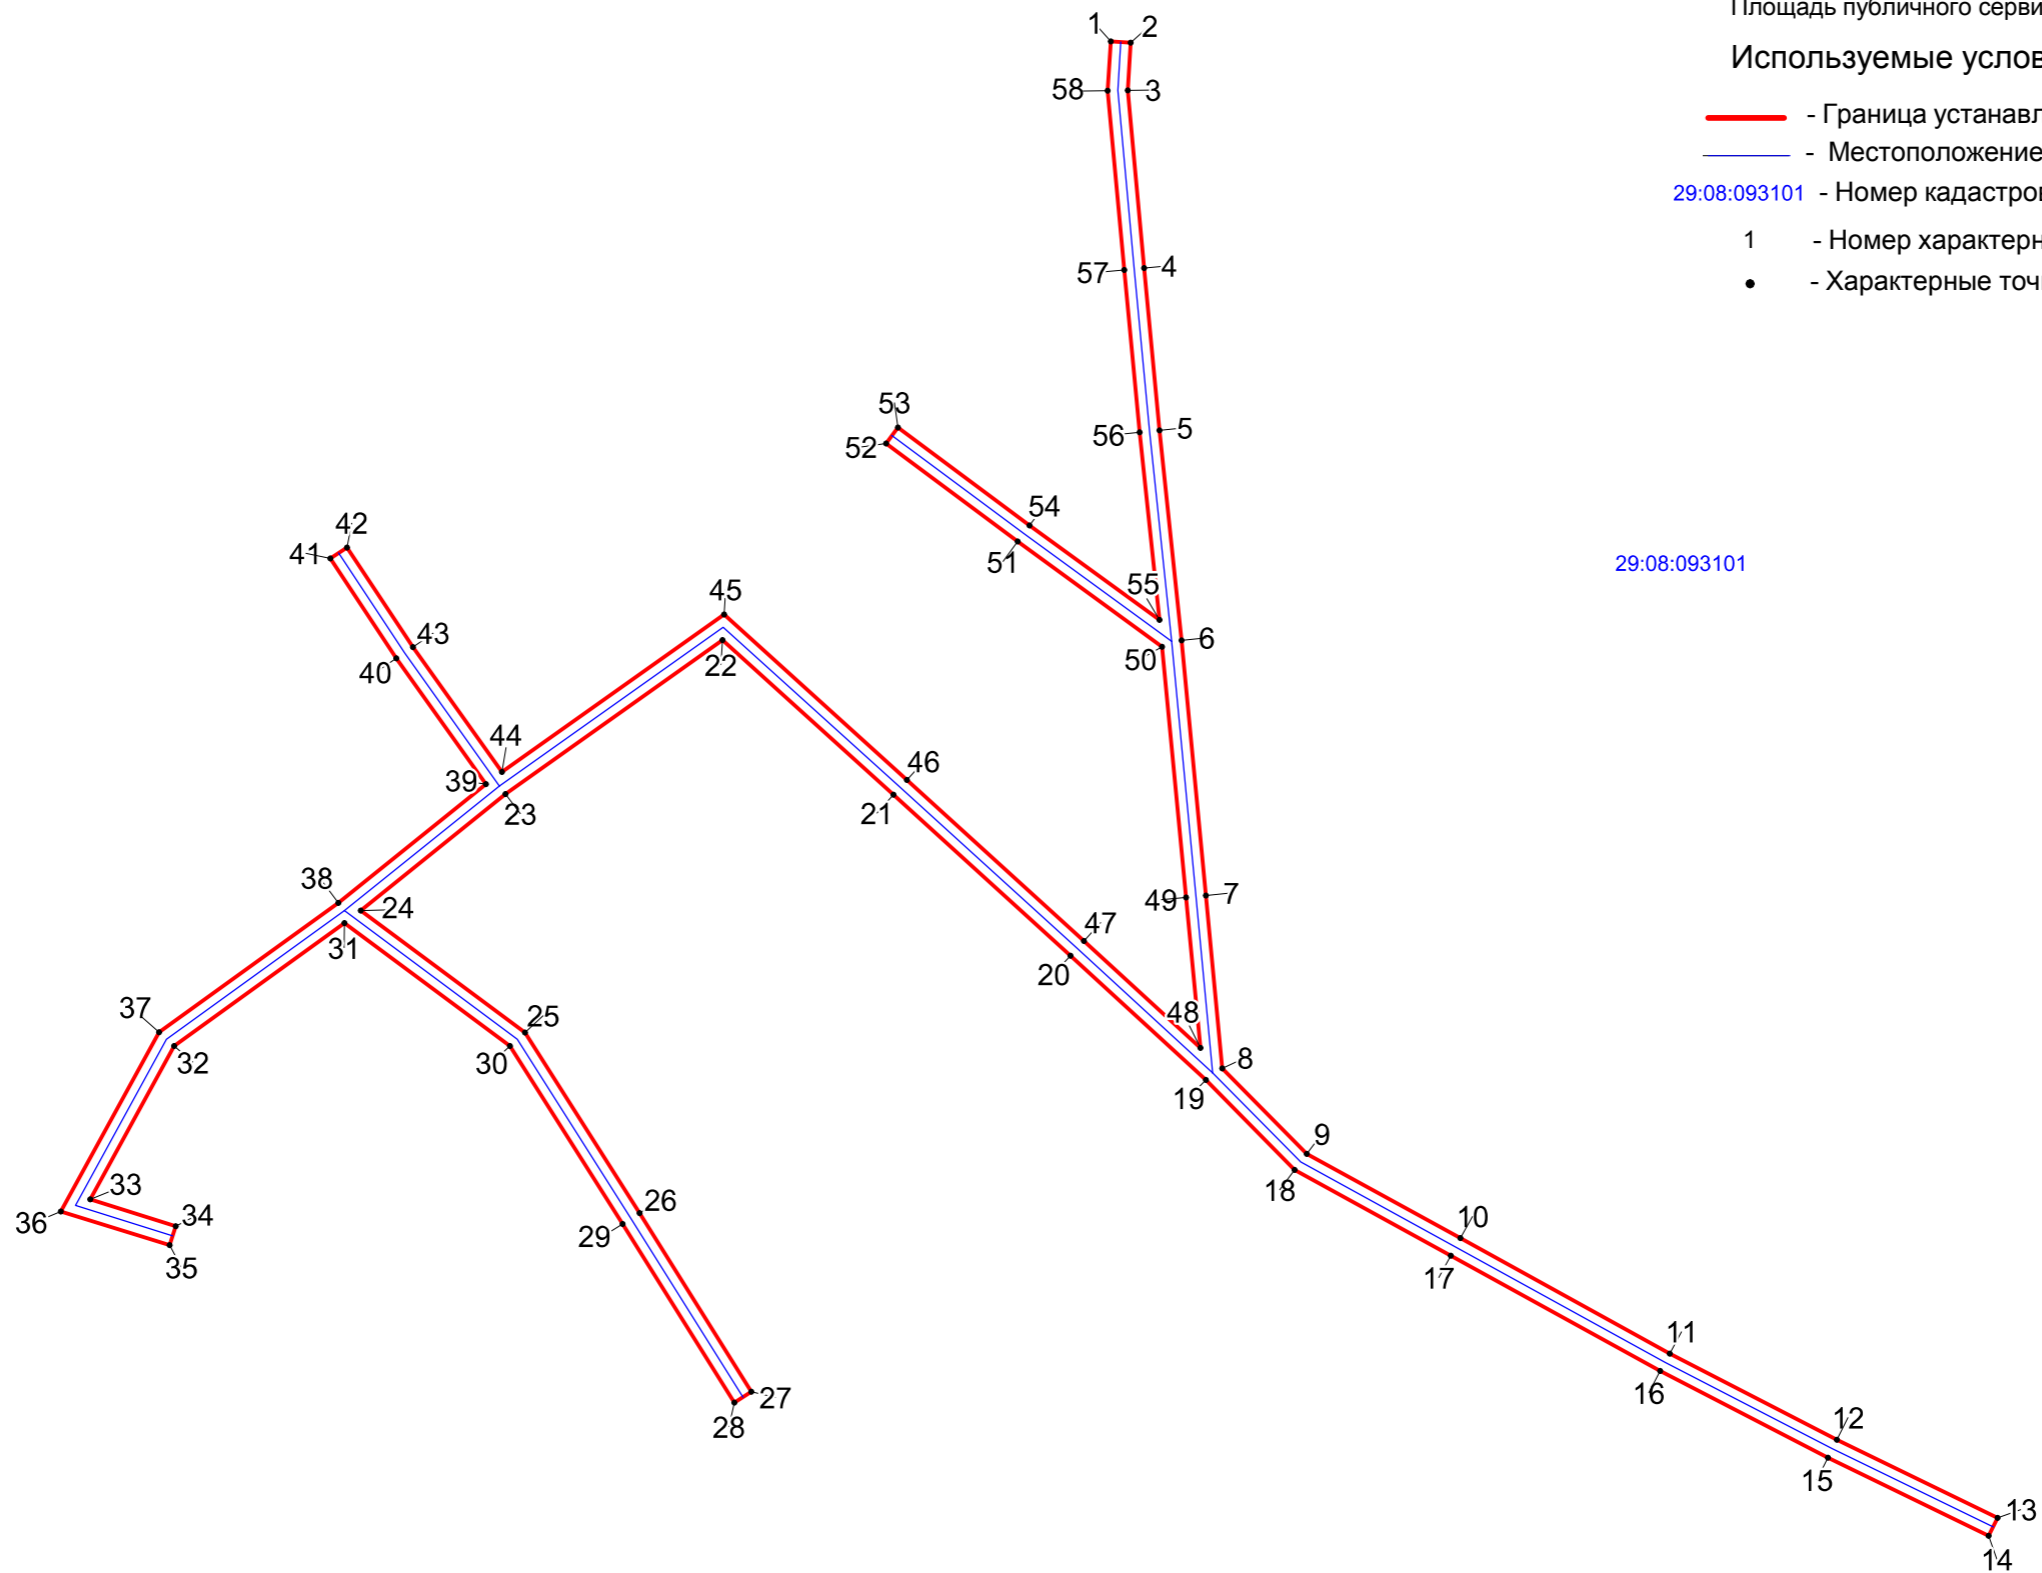


**Схема расположения границ публичного сервитута  
ВЛ-0.4кВ линия 2 Ново-Андреевская, ВЛ-0.4кВ Ульяновская**

Площадь публичного сервитута: 3848 кв.м

Используемые условные знаки и обозначения:

-  - Граница устанавливаемого публичного сервитута
-  - Местоположение инженерного сооружения
- 29:08:093101 - Номер кадастрового квартала по сведениям ЕГРН
- 1 - Номер характерной точки публичного сервитута
- - Характерные точки публичного сервитута



Масштаб 1 : 1500