


Схема расположения границ публичного сервитута ВЛ-0.4кВ от КТП-100кВ Фроловская

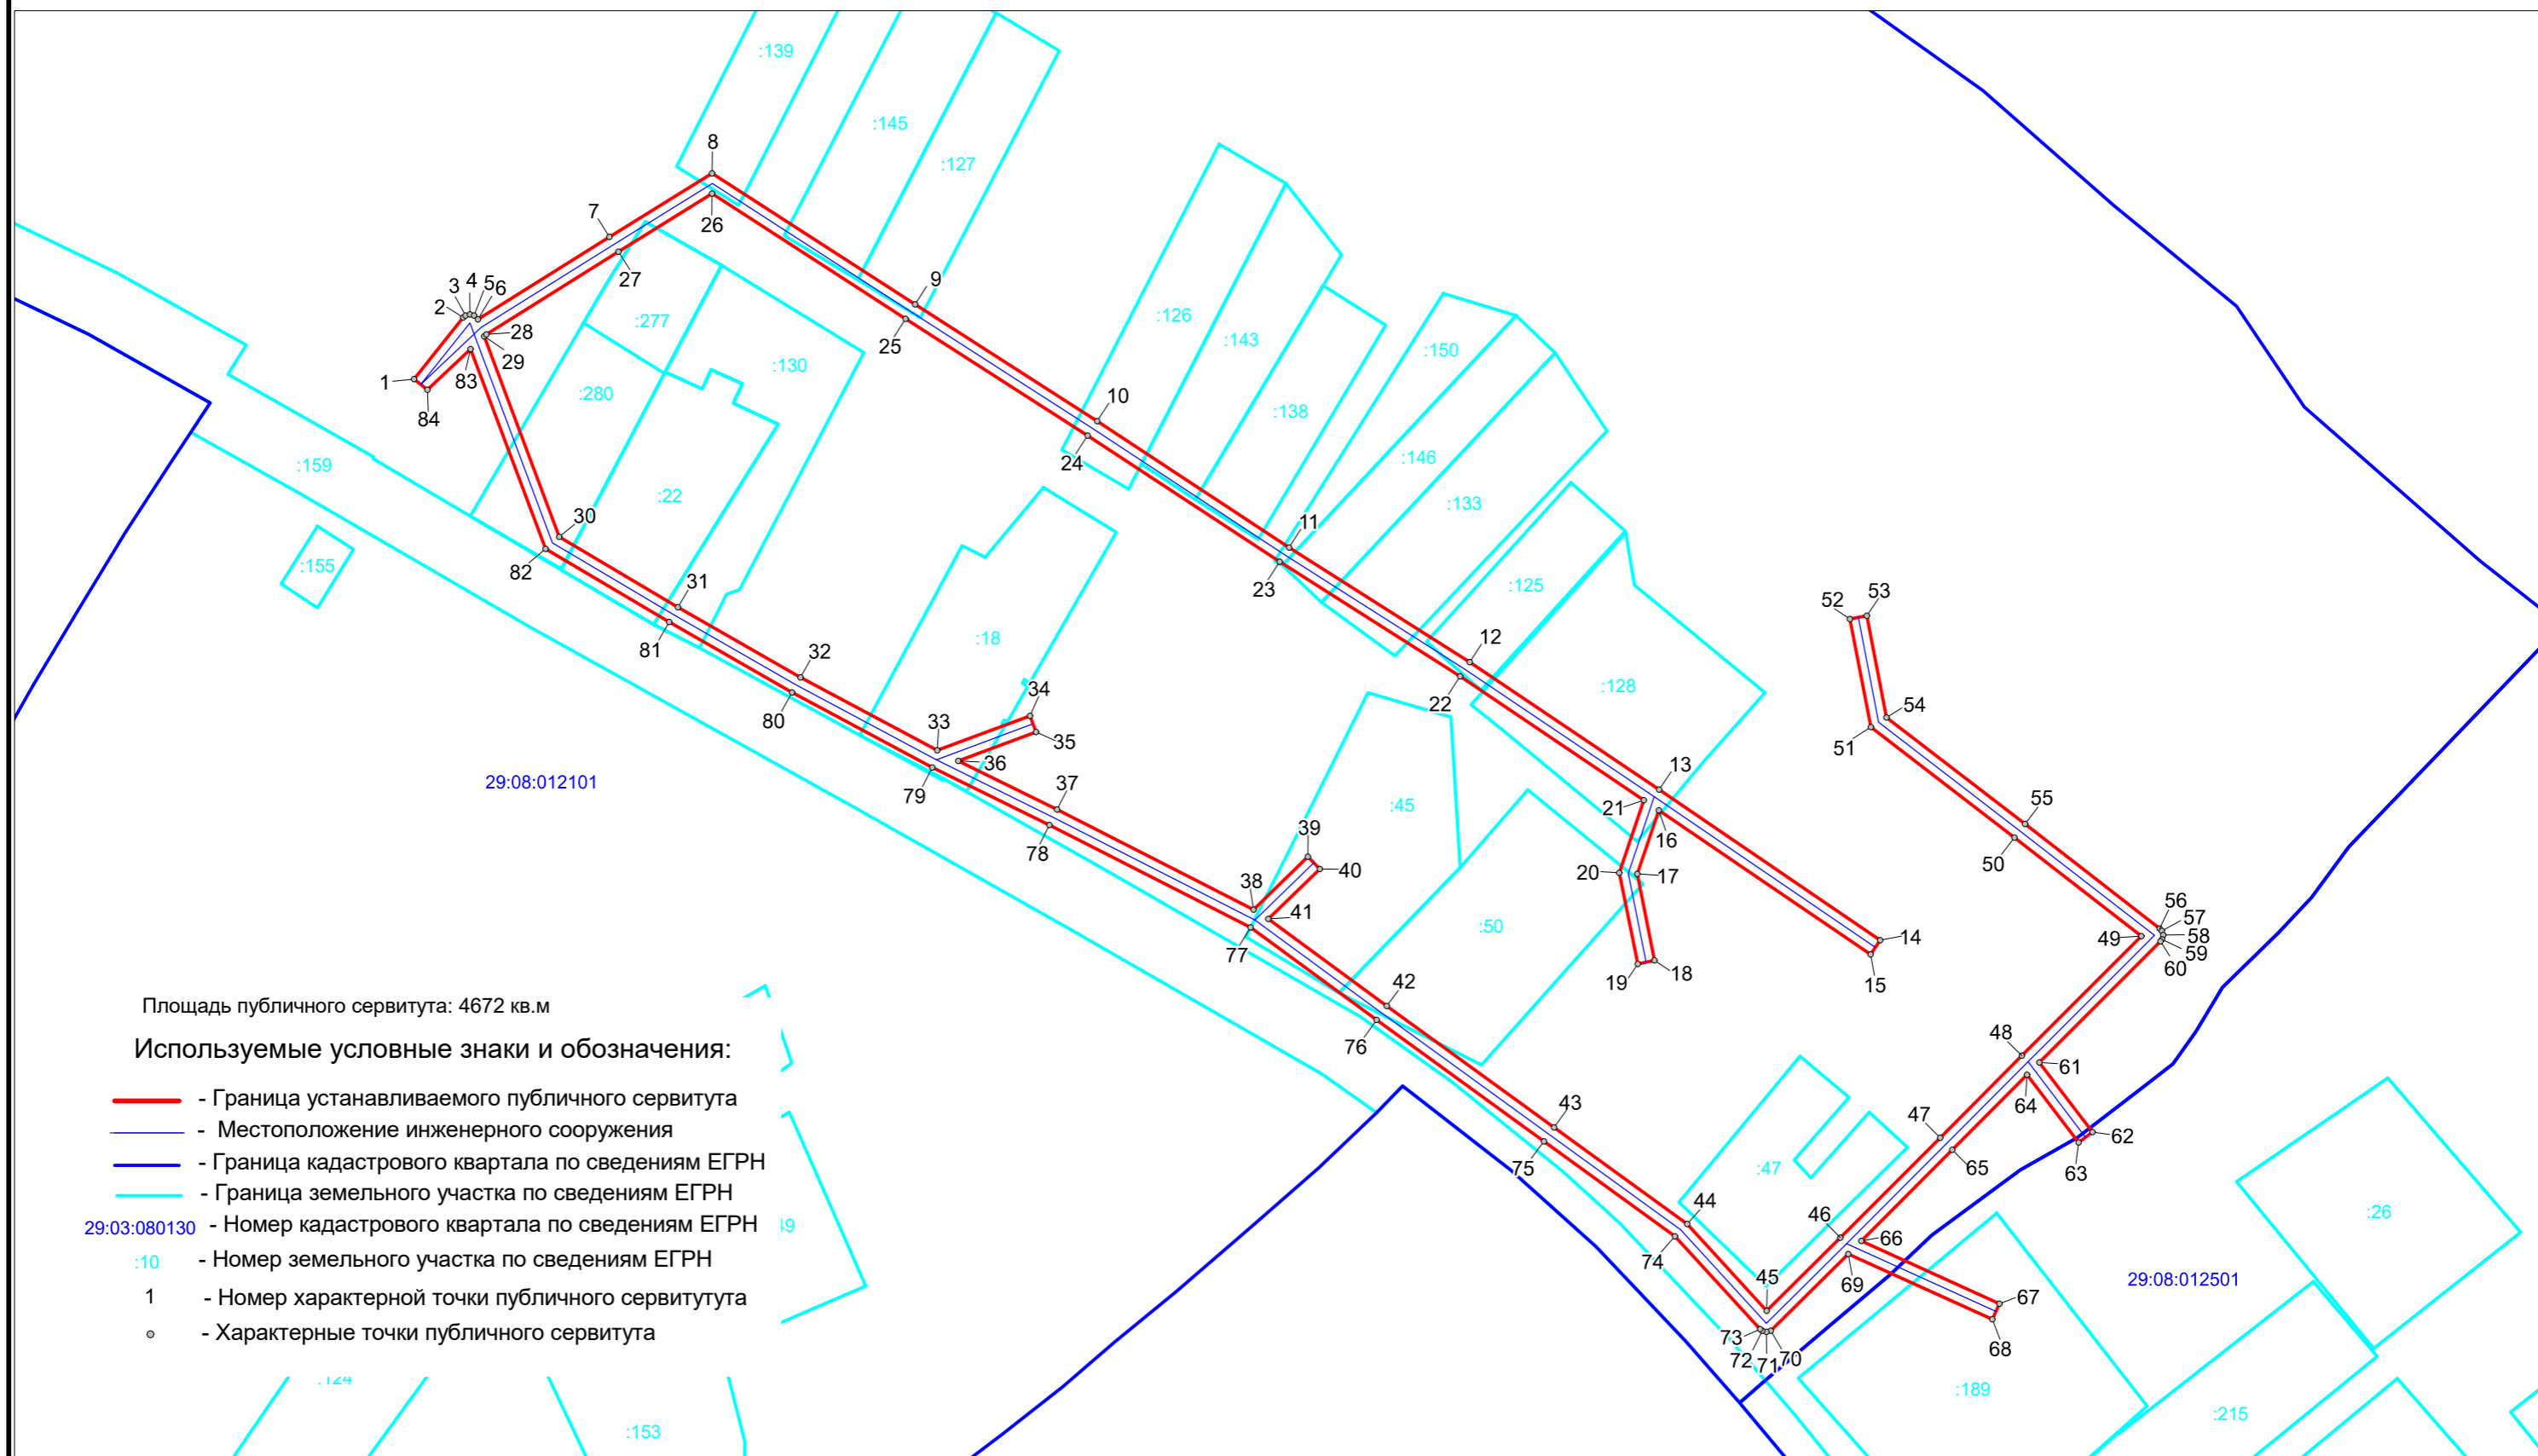

Масштаб 1 : 1500