


Схема расположения границ публичного сервитута
ВЛ-0.4кВ с-з Ляховский

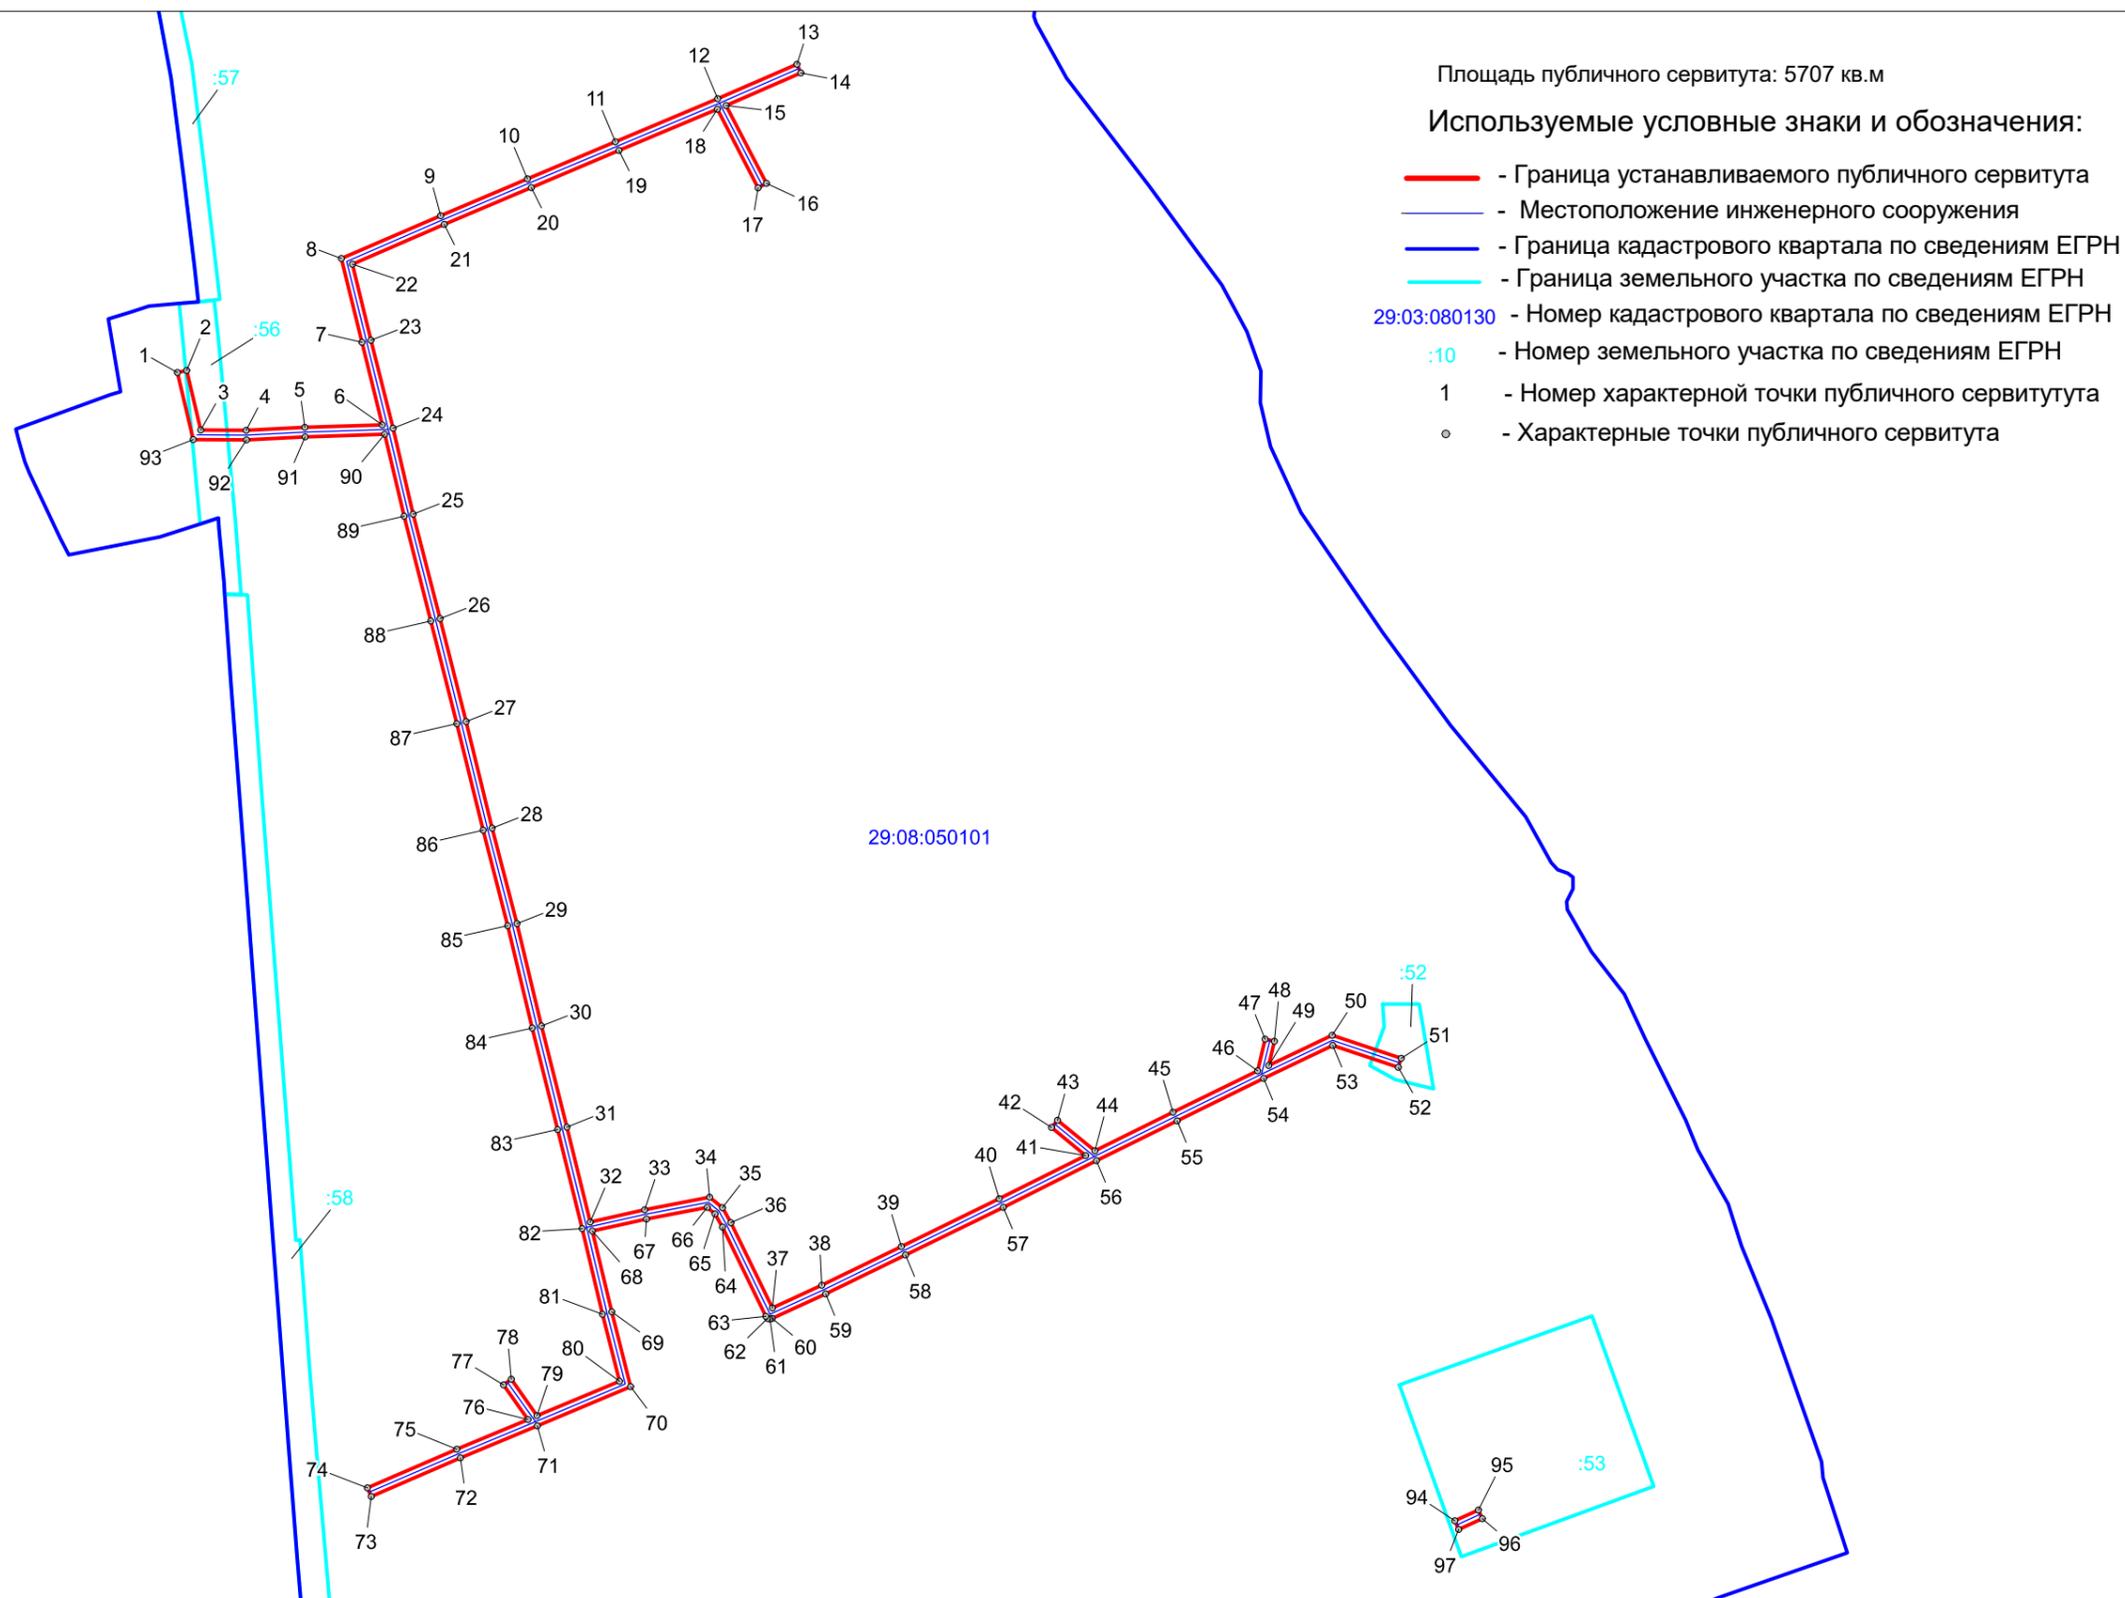

Масштаб 1 : 3000