


**Схема расположения границ публичного сервитута
ВЛ-0.4кВ В-Уфтыга**

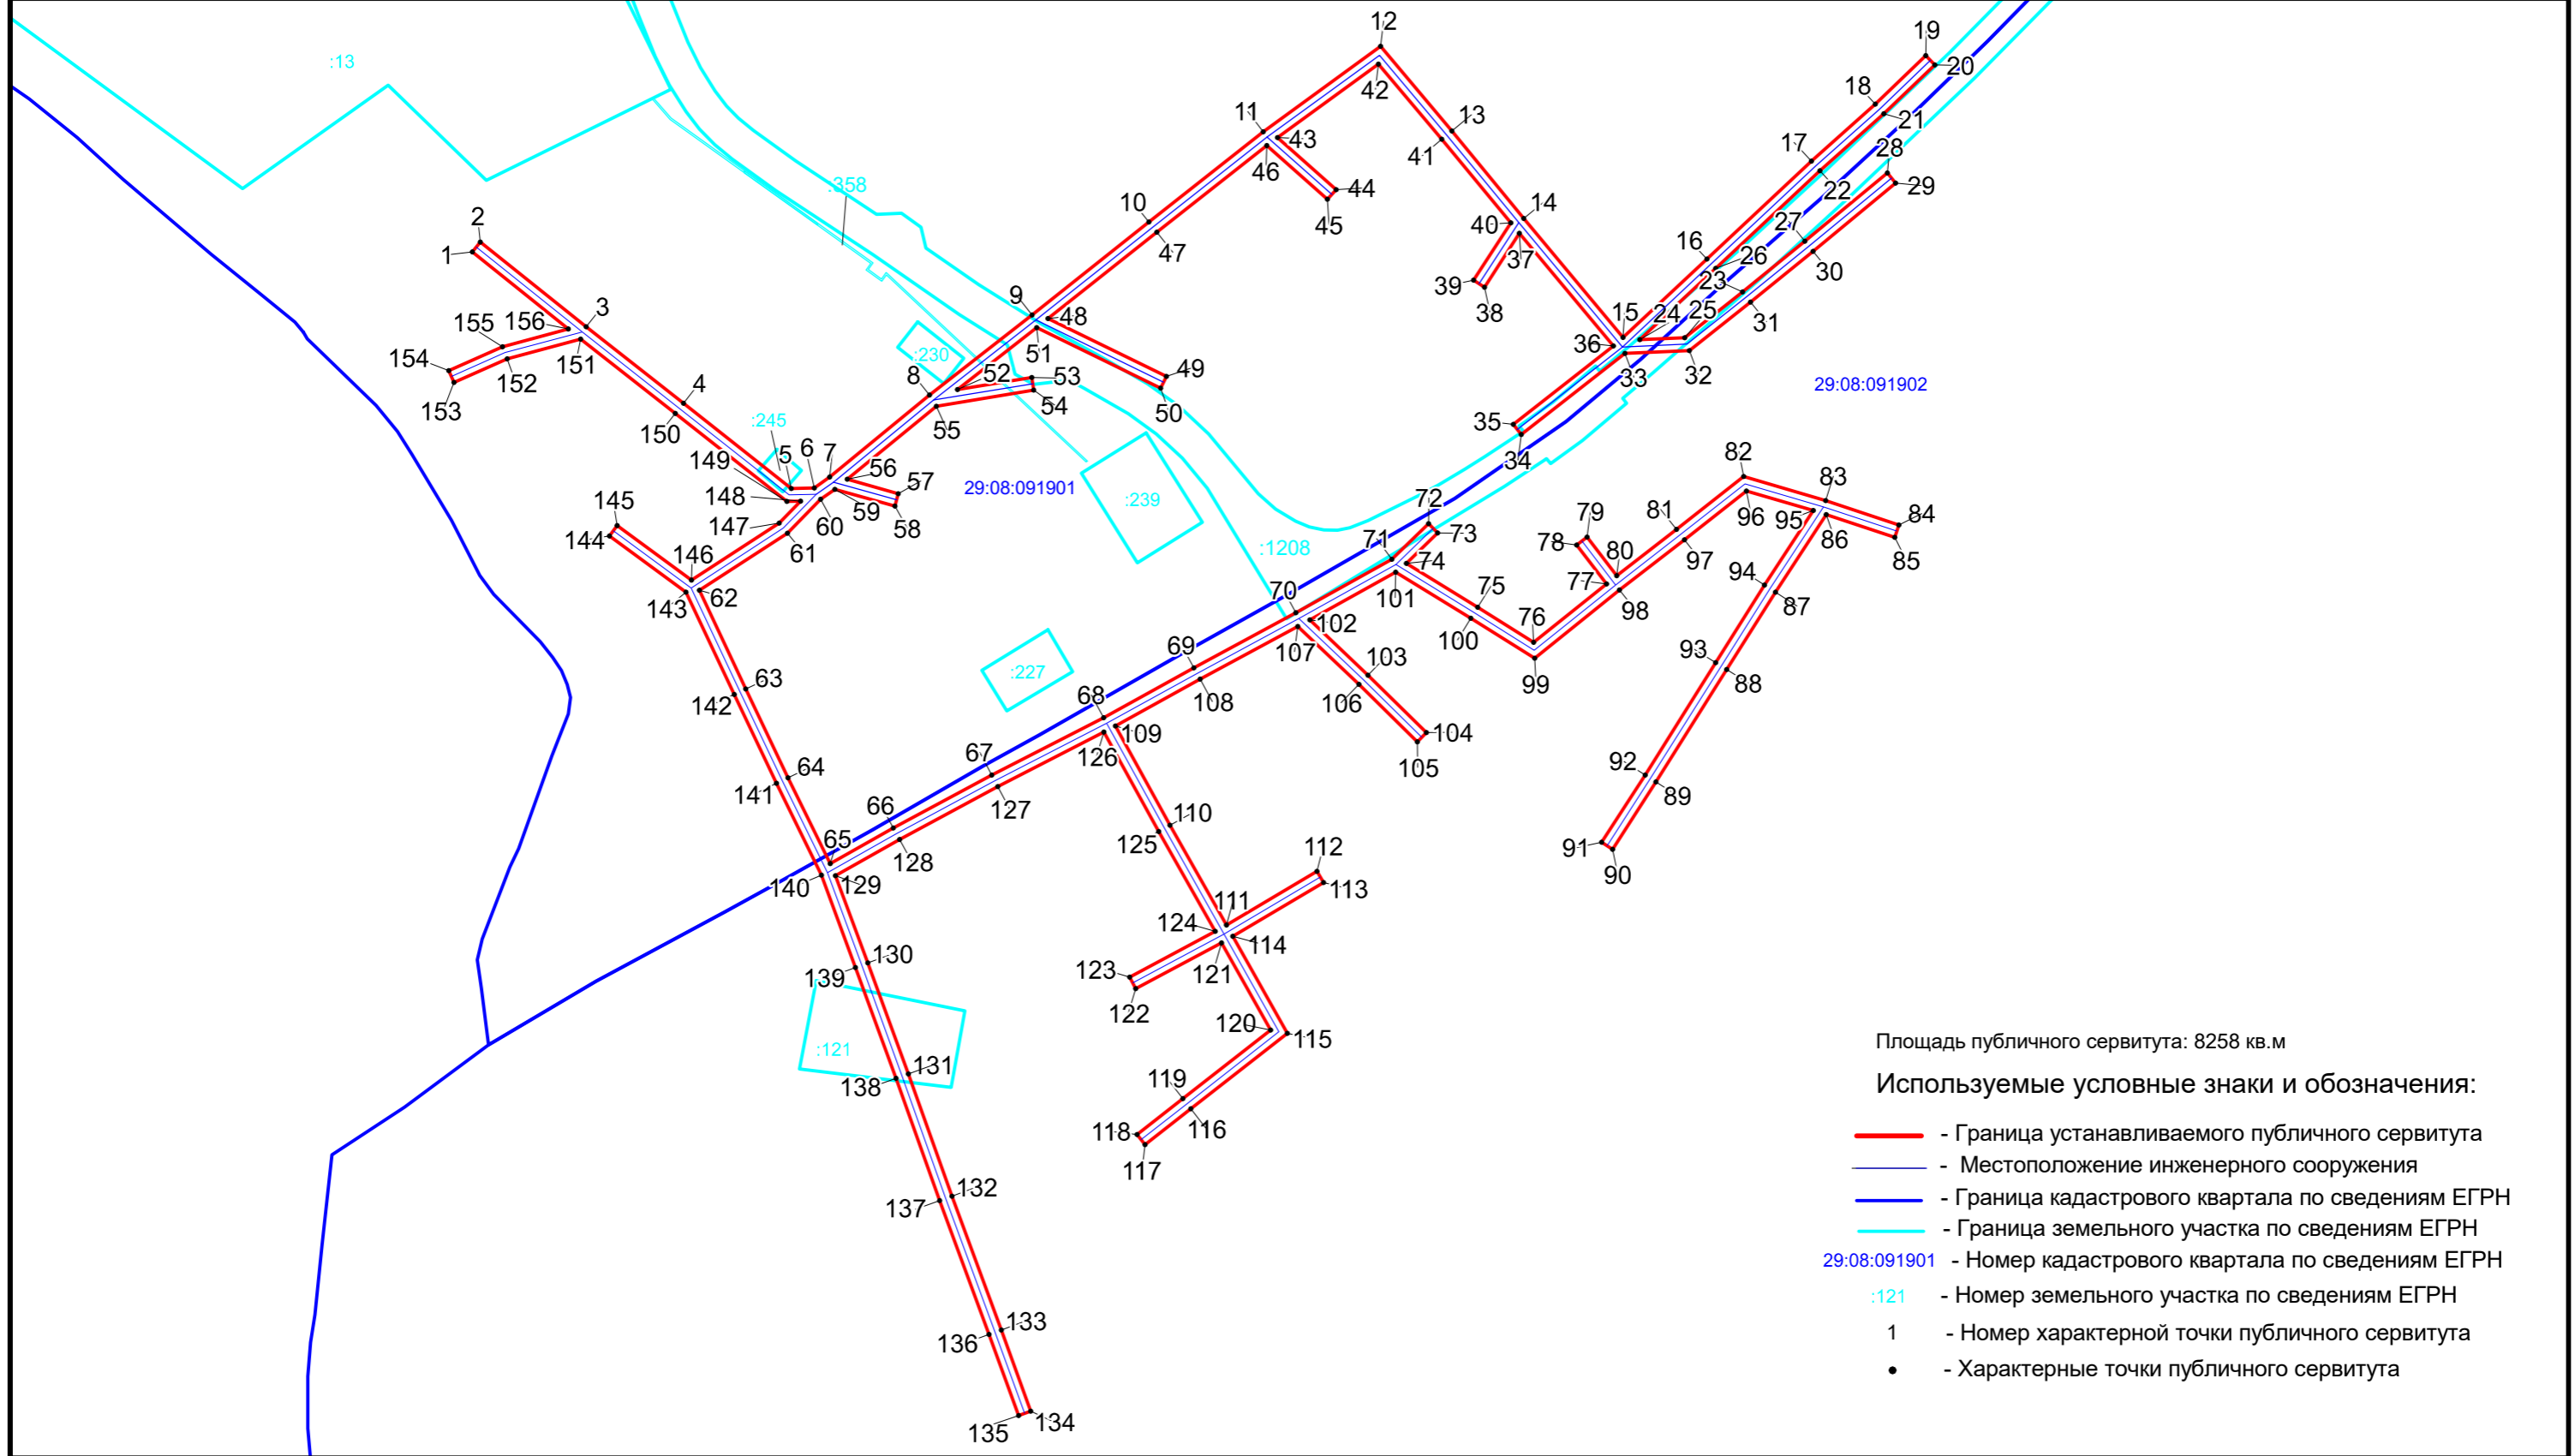

Масштаб 1 : 2000