


Схема расположения границ публичного сервитута
ВЛ-0.4кВ КТП-40кВ Автогараж

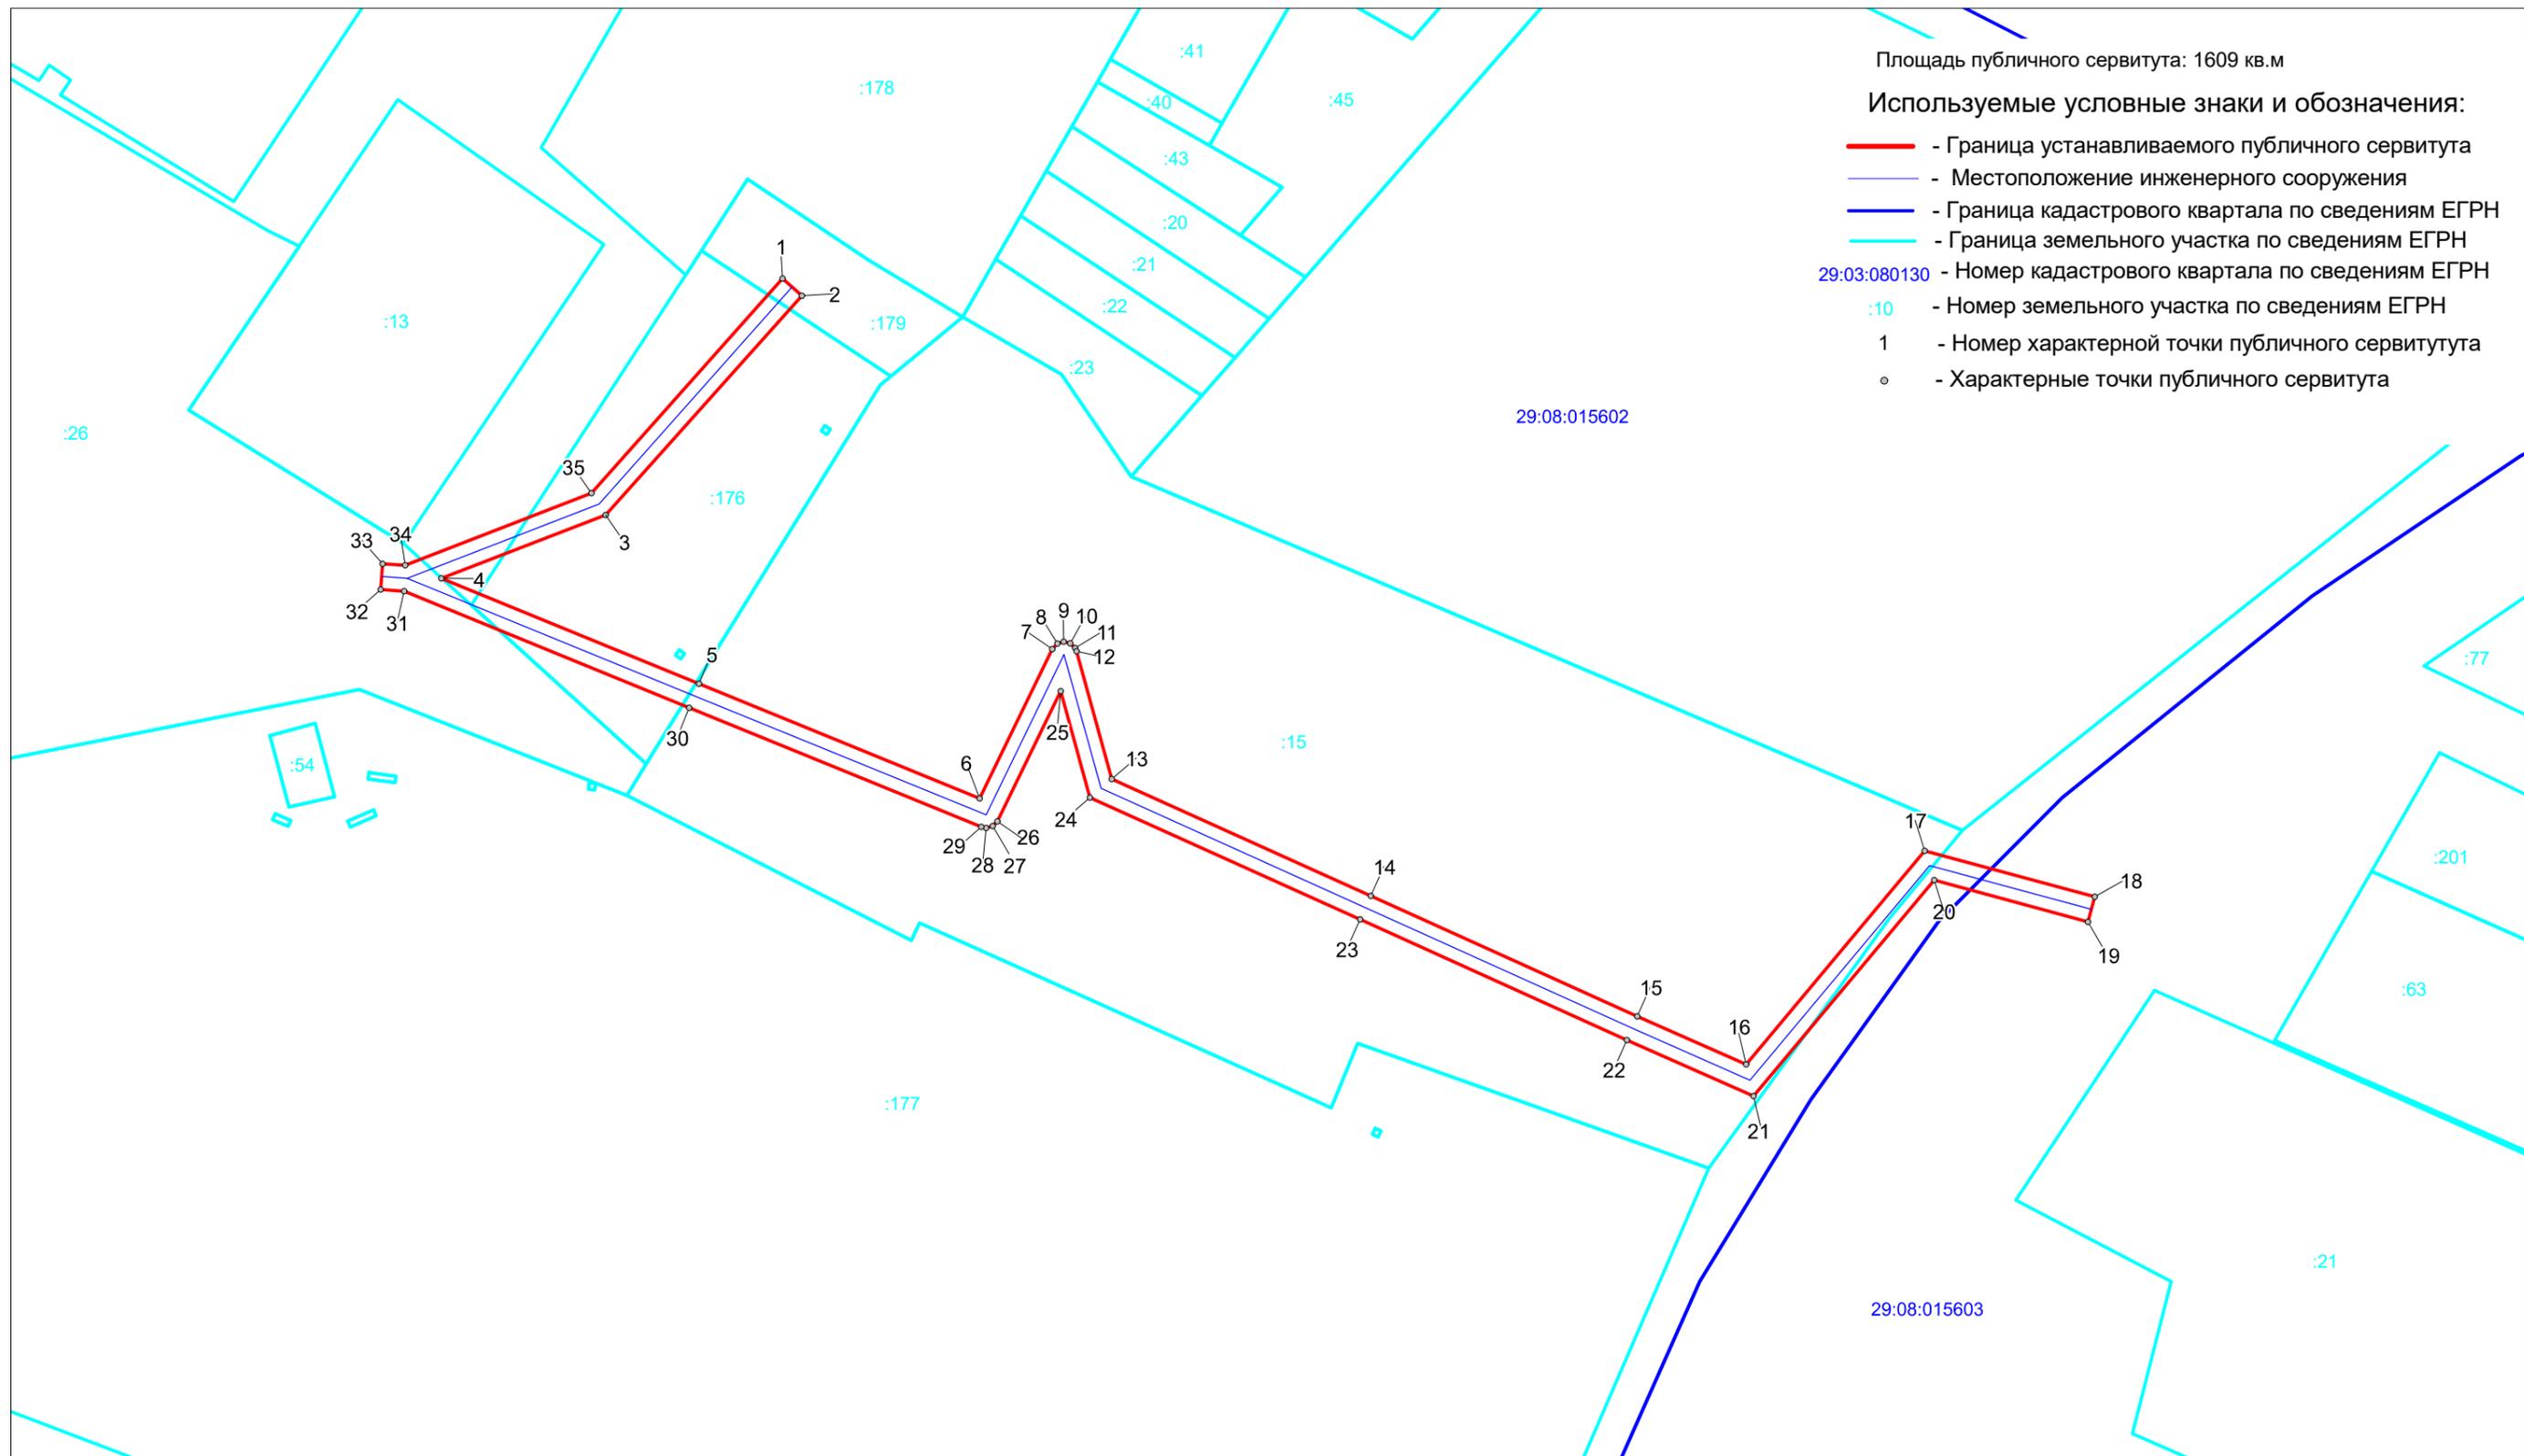

Масштаб 1 : 1000