


Схема расположения границ публичного сервитута ВЛ-0.4кВ КТП-160кВ Овощехранилище

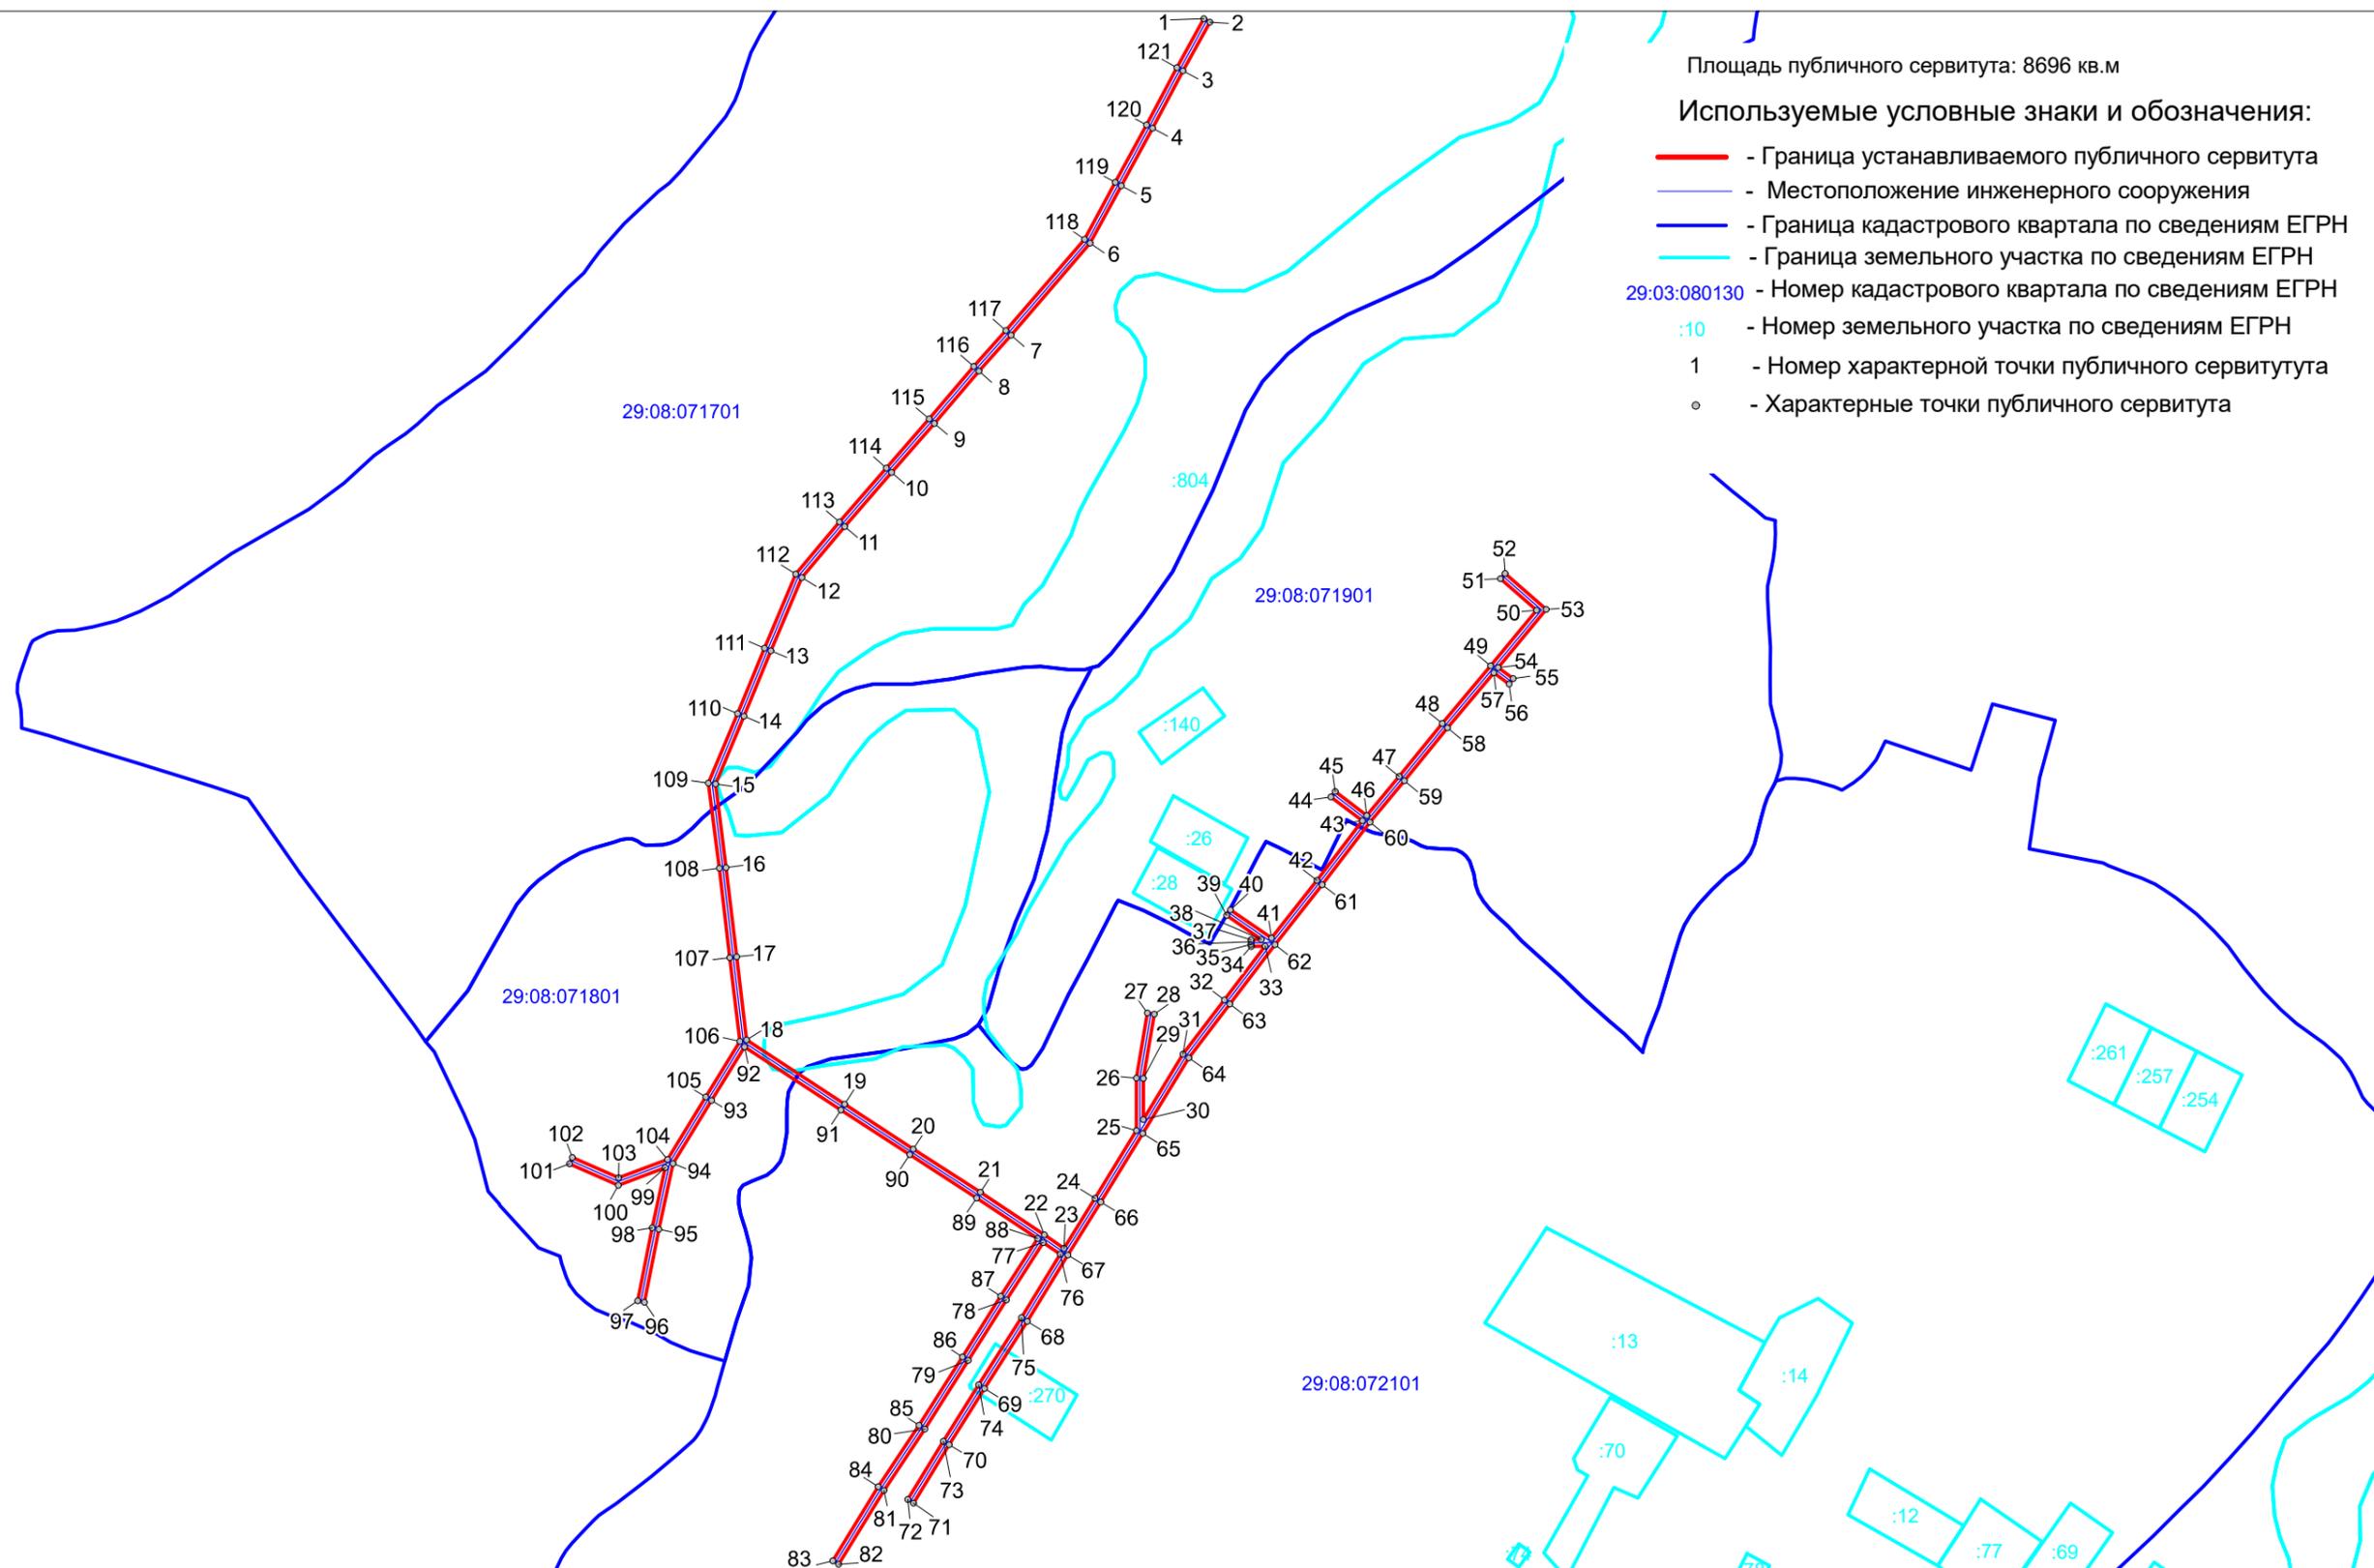

Масштаб 1 : 4000