




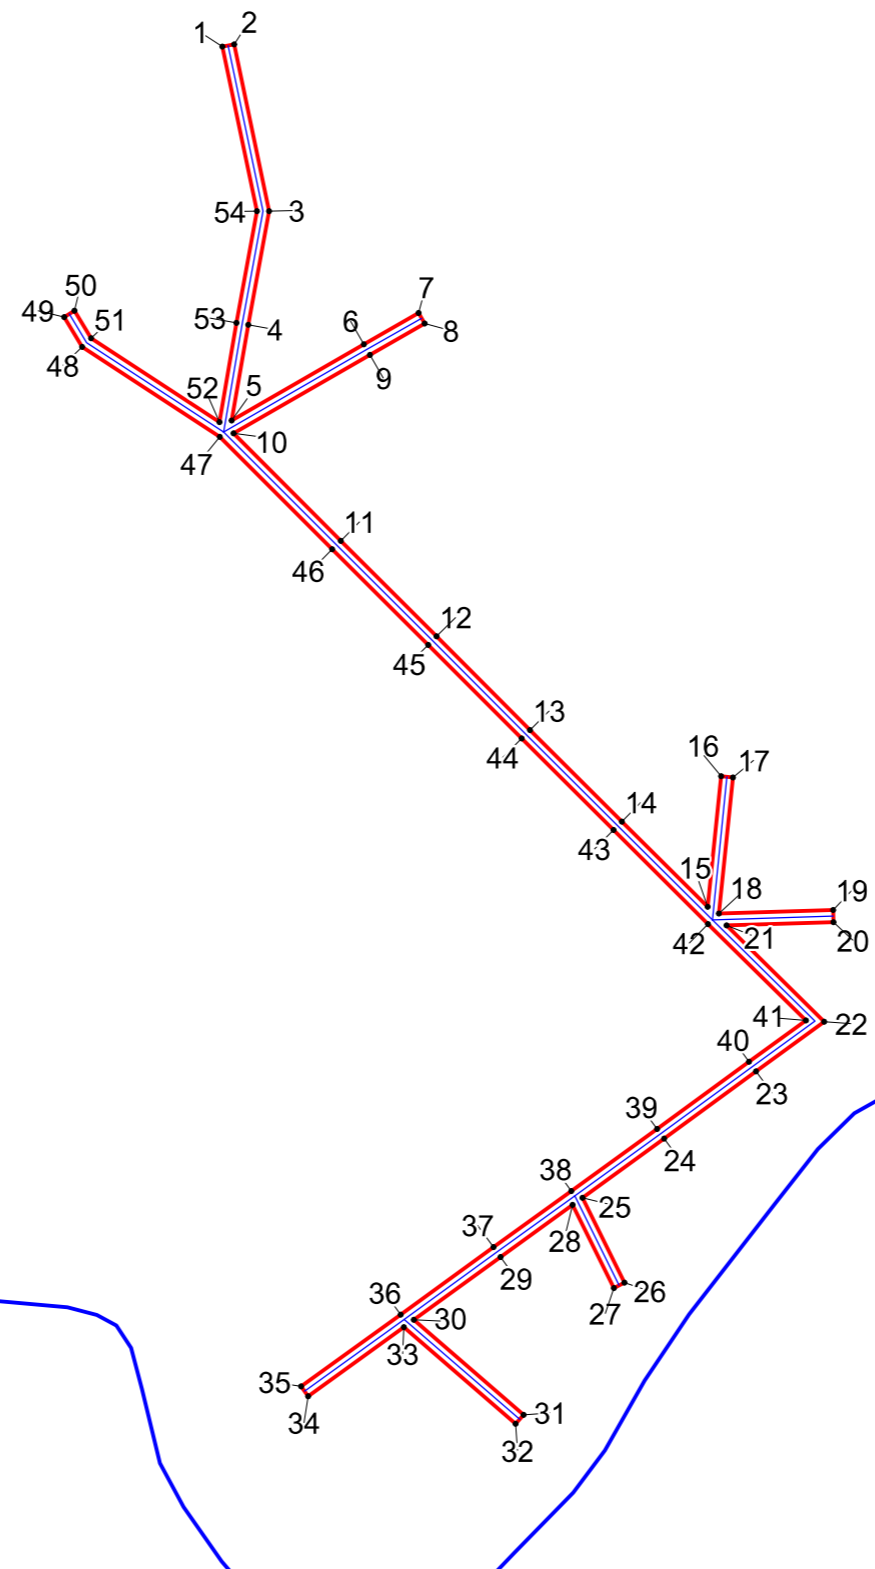
Схема расположения границ публичного сервитута
ВЛ-0.4кВ линия 1 Большой двор

Площадь публичного сервитута: 3683 кв.м

Используемые условные знаки и обозначения:

-  - Граница устанавливаемого публичного сервитута
-  - Местоположение инженерного сооружения
-  - Граница кадастрового квартала по сведениям ЕГРН
- 29:08:093201 - Номер кадастрового квартала по сведениям ЕГРН
- 1 - Номер характерной точки публичного сервитута
- - Характерные точки публичного сервитута

29:08:093201



Масштаб 1 : 2500