


Схема расположения границ публичного сервитута ВЛ-0.4кВ Верходворье

Площадь публичного сервитута: 4689 кв.м

Используемые условные знаки и обозначения:

- - Граница устанавливаемого публичного сервитута
- - Местоположение инженерного сооружения
- - Граница кадастрового квартала по сведениям ЕГРН
- 29:08:040901 - Номер кадастрового квартала по сведениям ЕГРН
- 1 - Номер характерной точки публичного сервитута
- - Характерные точки публичного сервитута

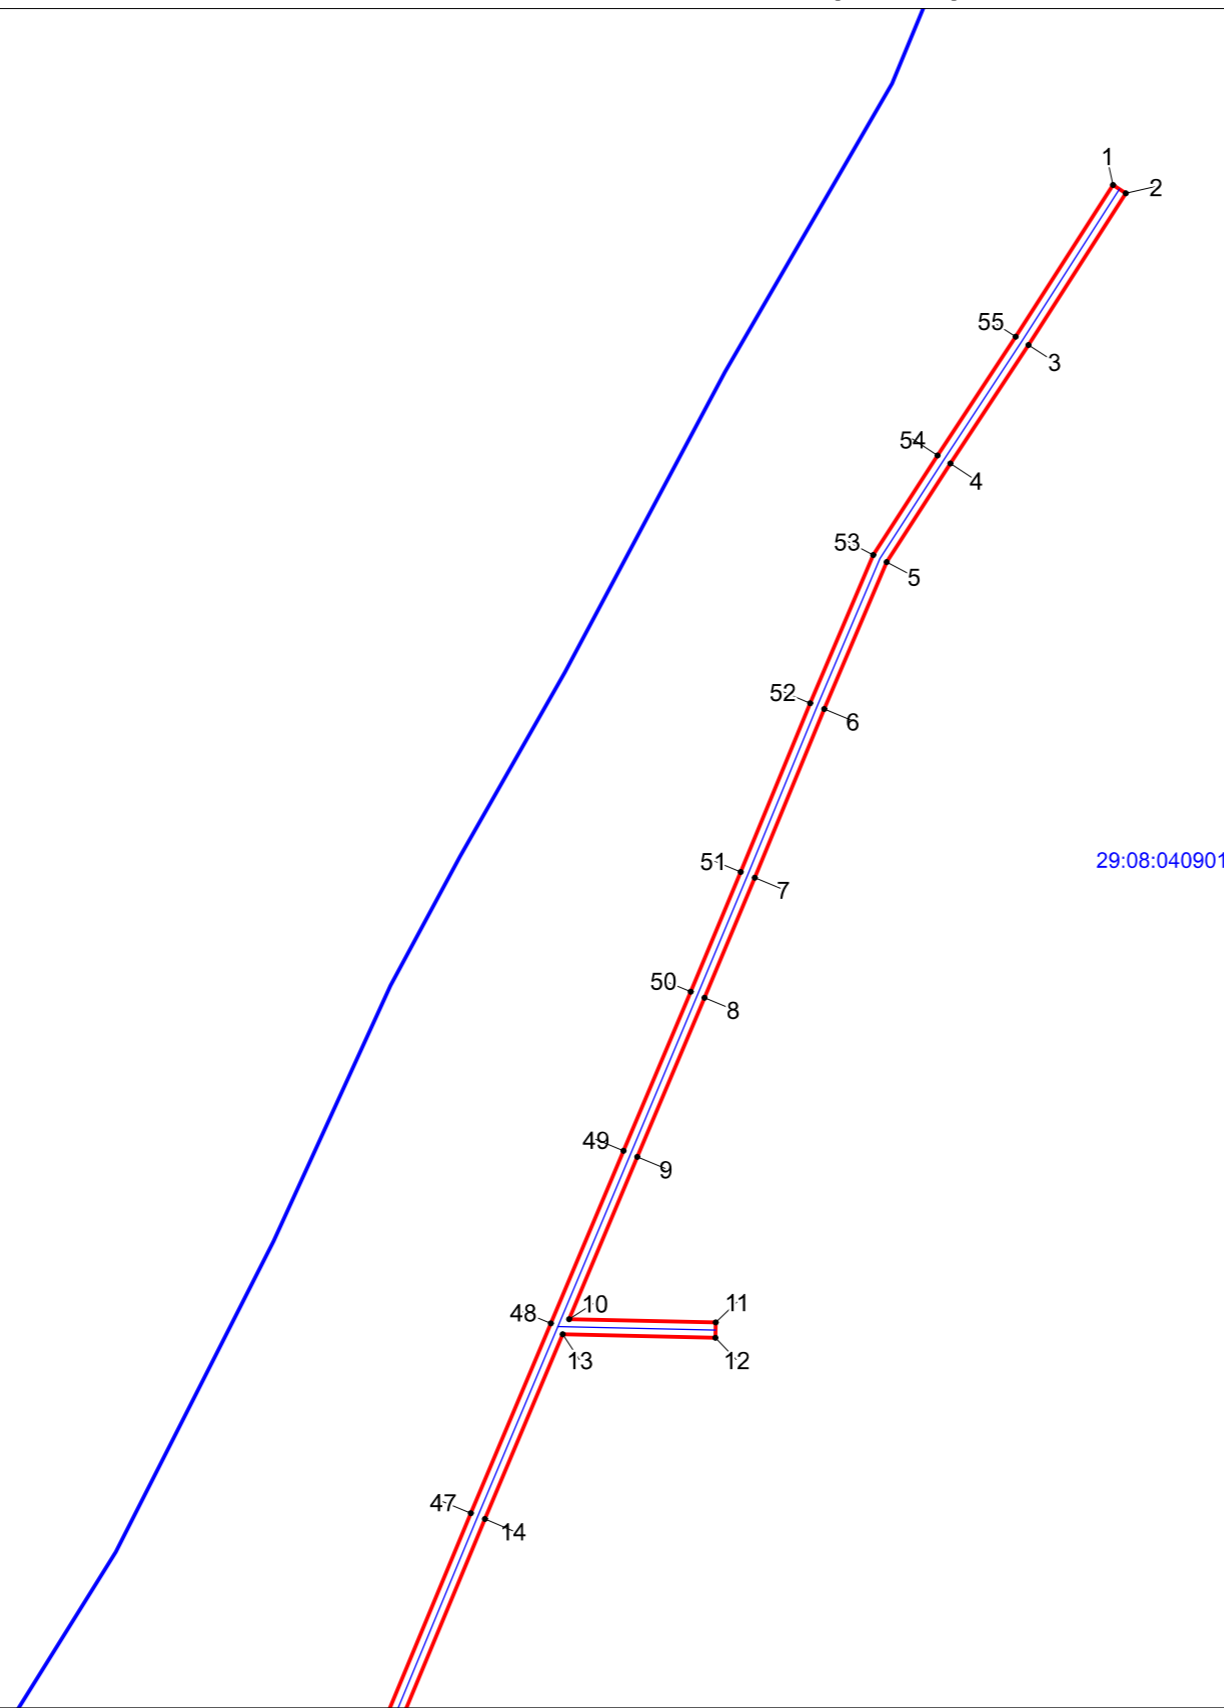


Масштаб 1 : 2000

Схема расположения границ публичного сервитута ВЛ-0.4кВ Верходворье

Площадь публичного сервитута: 4689 кв.м

Используемые условные знаки и обозначения:

- - Граница устанавливаемого публичного сервитута
- - Местоположение инженерного сооружения
- - Граница кадастрового квартала по сведениям ЕГРН
- 29:08:040901 - Номер кадастрового квартала по сведениям ЕГРН
- 1 - Номер характерной точки публичного сервитута
- - Характерные точки публичного сервитута

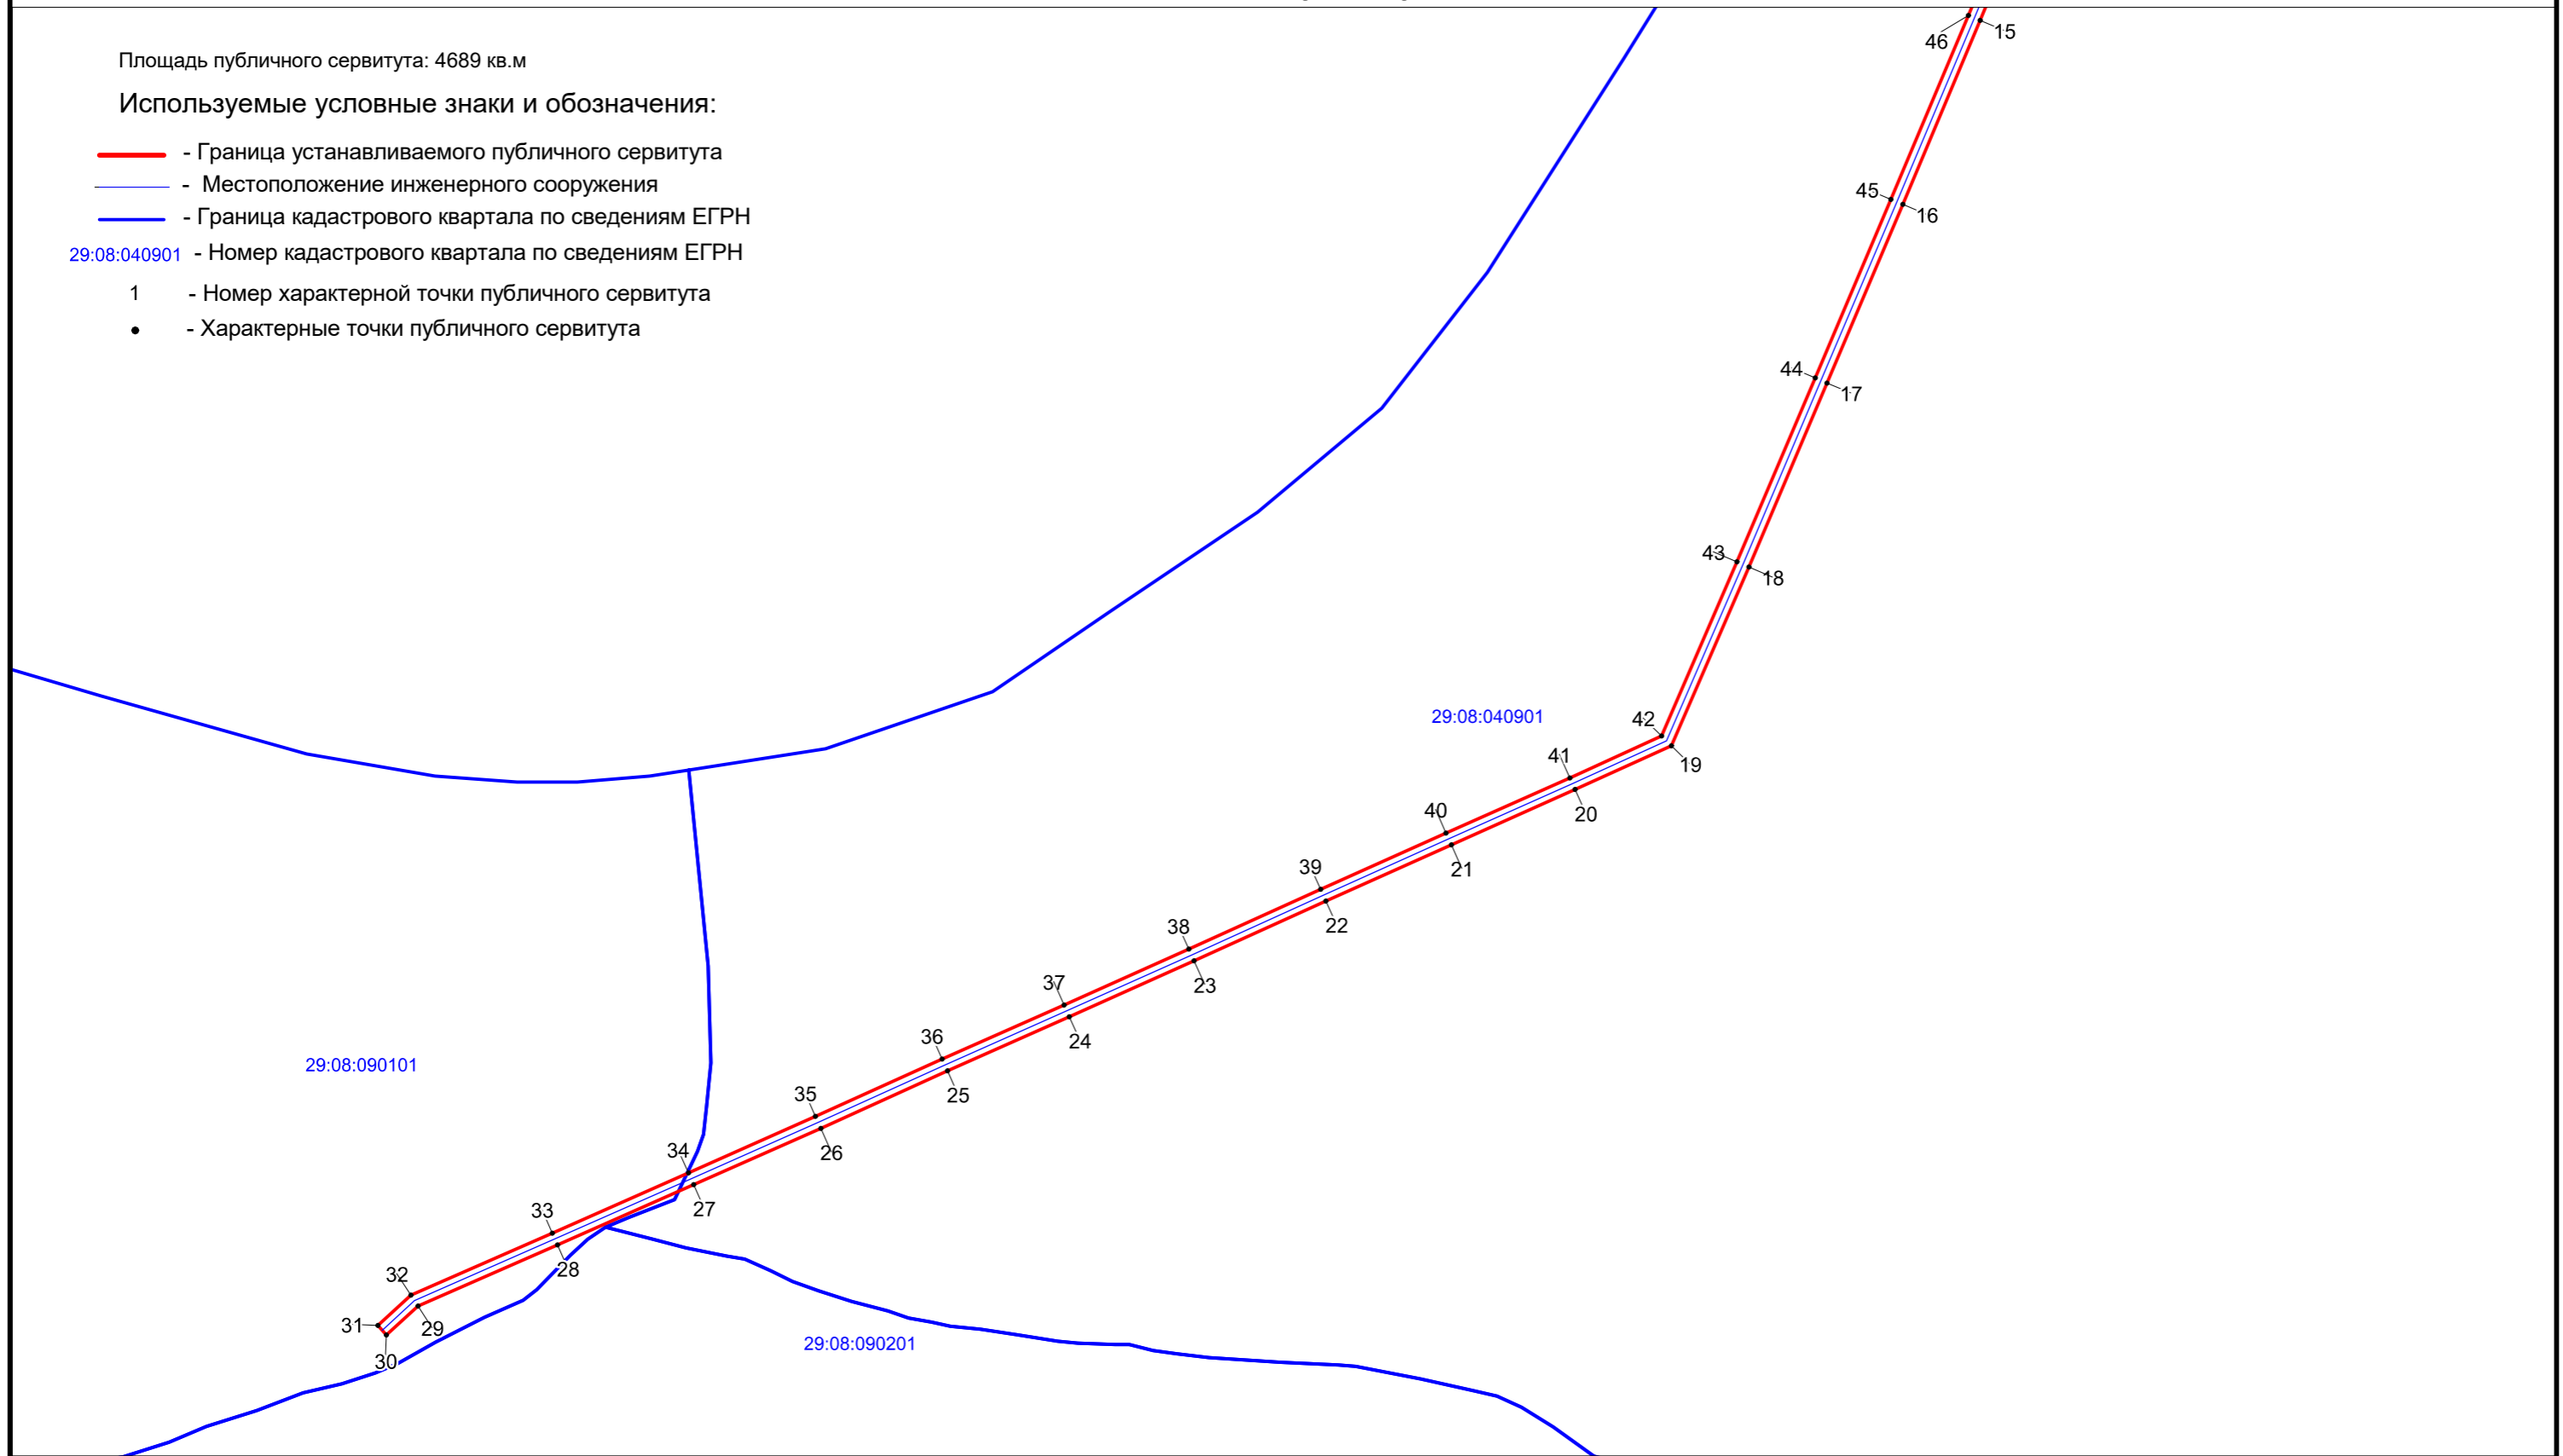

Масштаб 1 : 2000