

**Схема расположения границ публичного сервитута
ВЛ-10кВ л.2 ВЛ-0.4кВ ТП Лудково**

29:08:011601


29:08:011801

29:08:011701

Площадь публичного сервитута: 7783 кв.м

Используемые условные знаки и обозначения:

- - Граница устанавливаемого публичного сервитута
- - Местоположение инженерного сооружения
- - Граница кадастрового квартала по сведениям ЕГРН
- - Граница земельного участка по сведениям ЕГРН
- 29:03:080130 - Номер кадастрового квартала по сведениям ЕГРН
- :10 - Номер земельного участка по сведениям ЕГРН
- 1 - Номер характерной точки публичного сервитута
- o - Характерные точки публичного сервитута

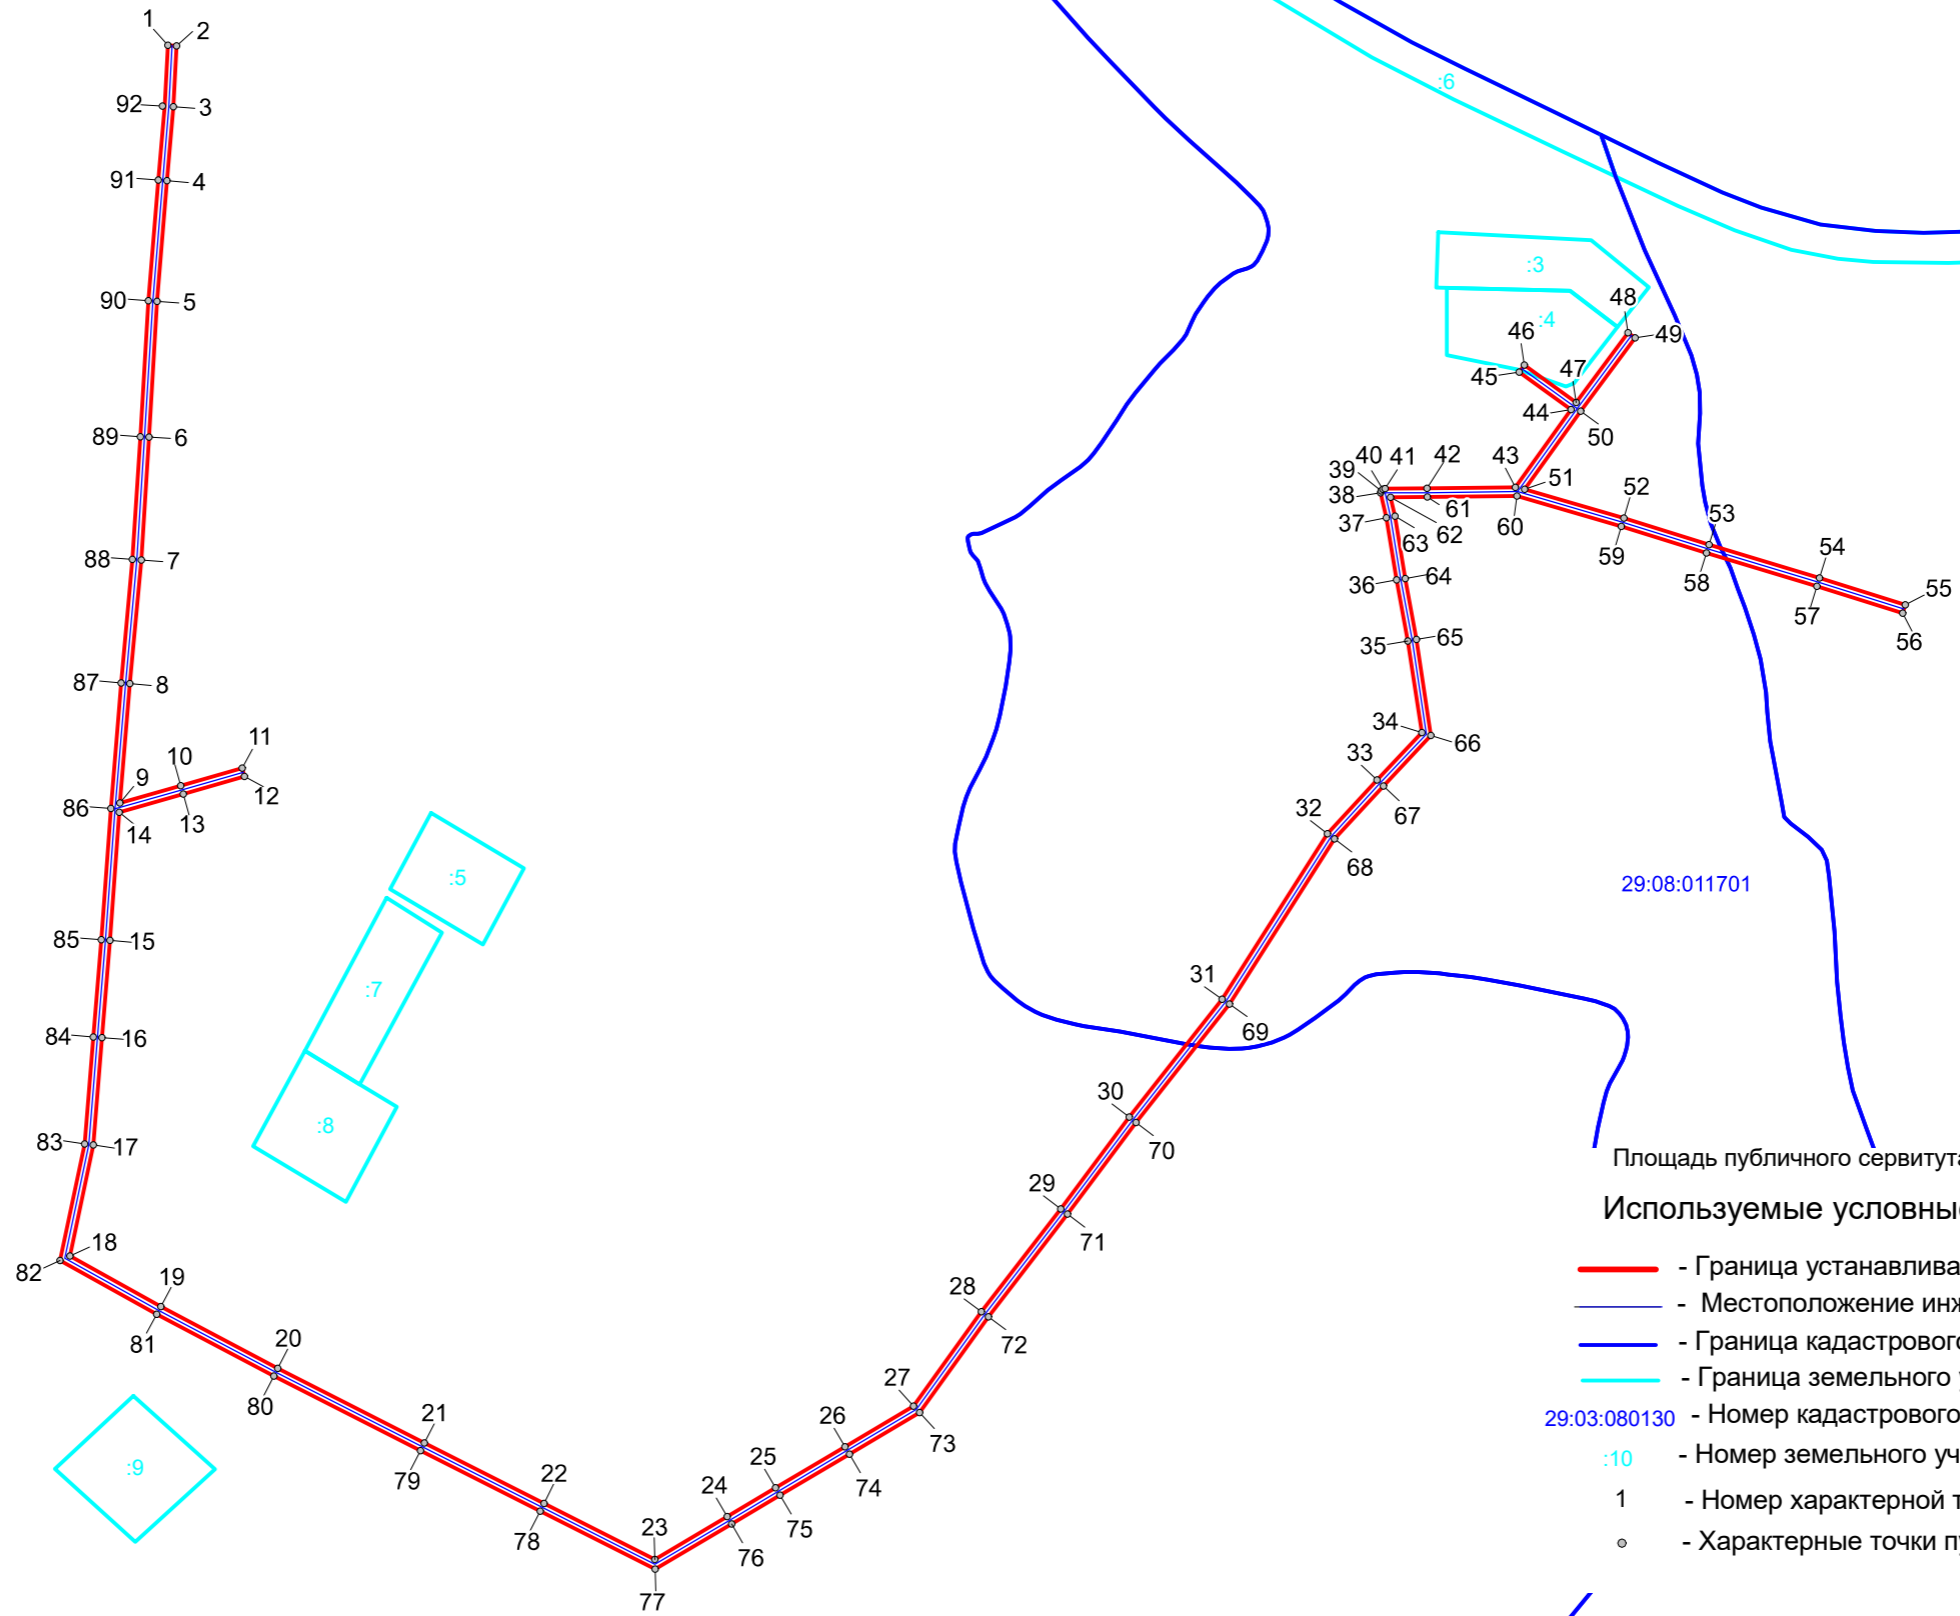

Масштаб 1 : 3500