


Схема расположения границ публичного сервитута
ВЛ-0.4кВ Скотный двор с-з Пермогорский

29:08:072601

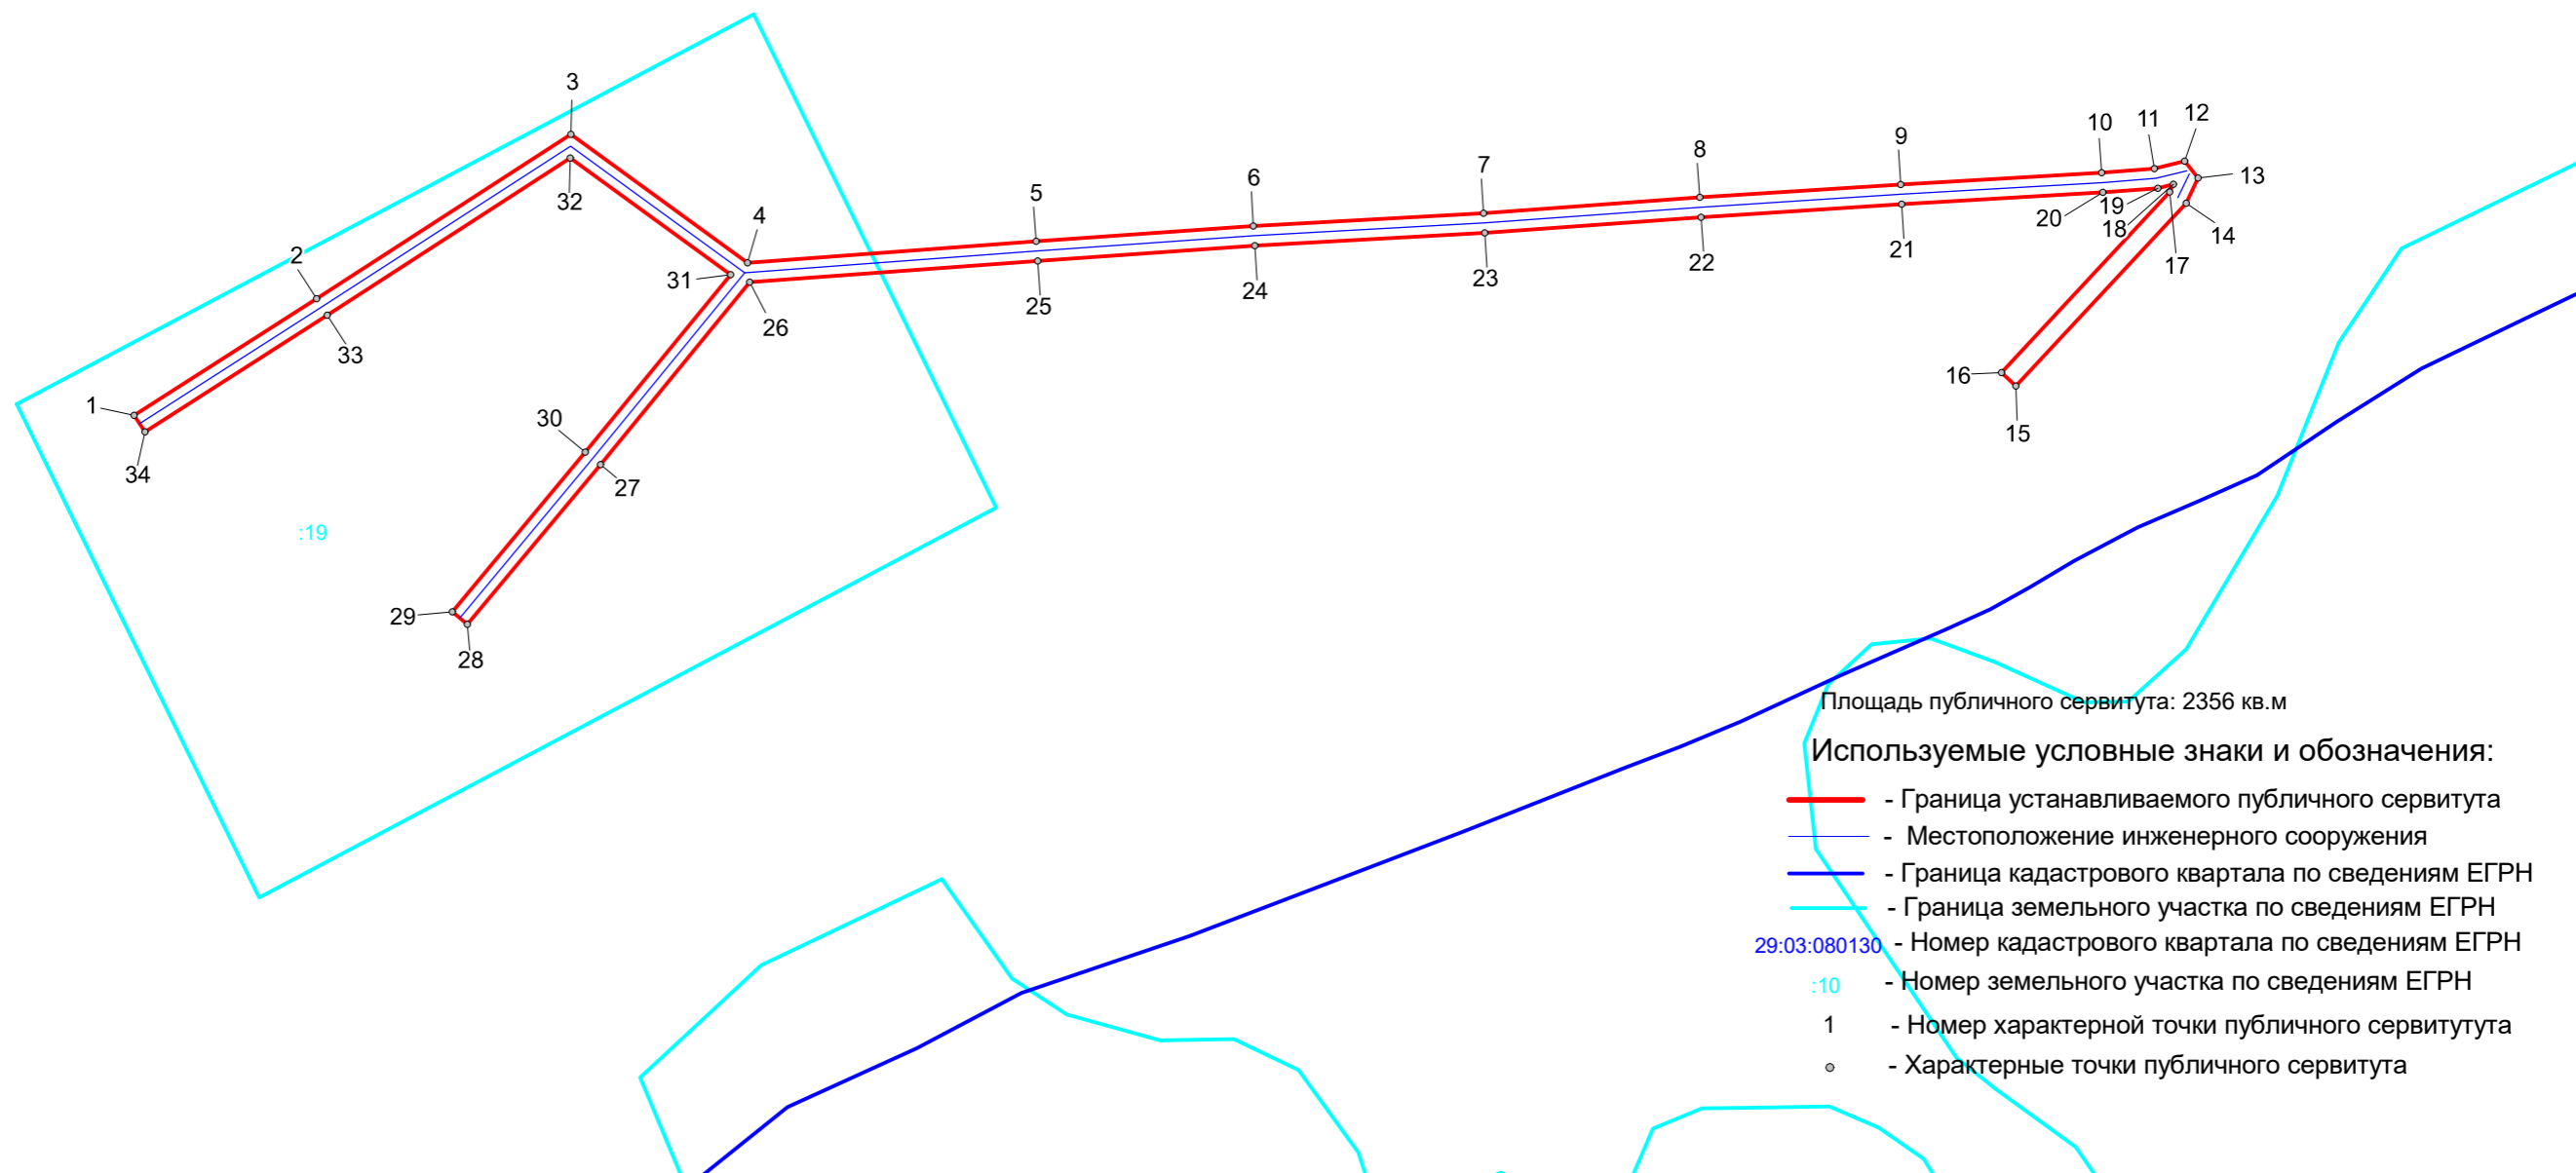

Масштаб 1 : 1500