


Схема расположения границ публичного сервитута  
ВЛ-10кВ л-1 ВЛ-0.4кВ Глебовская

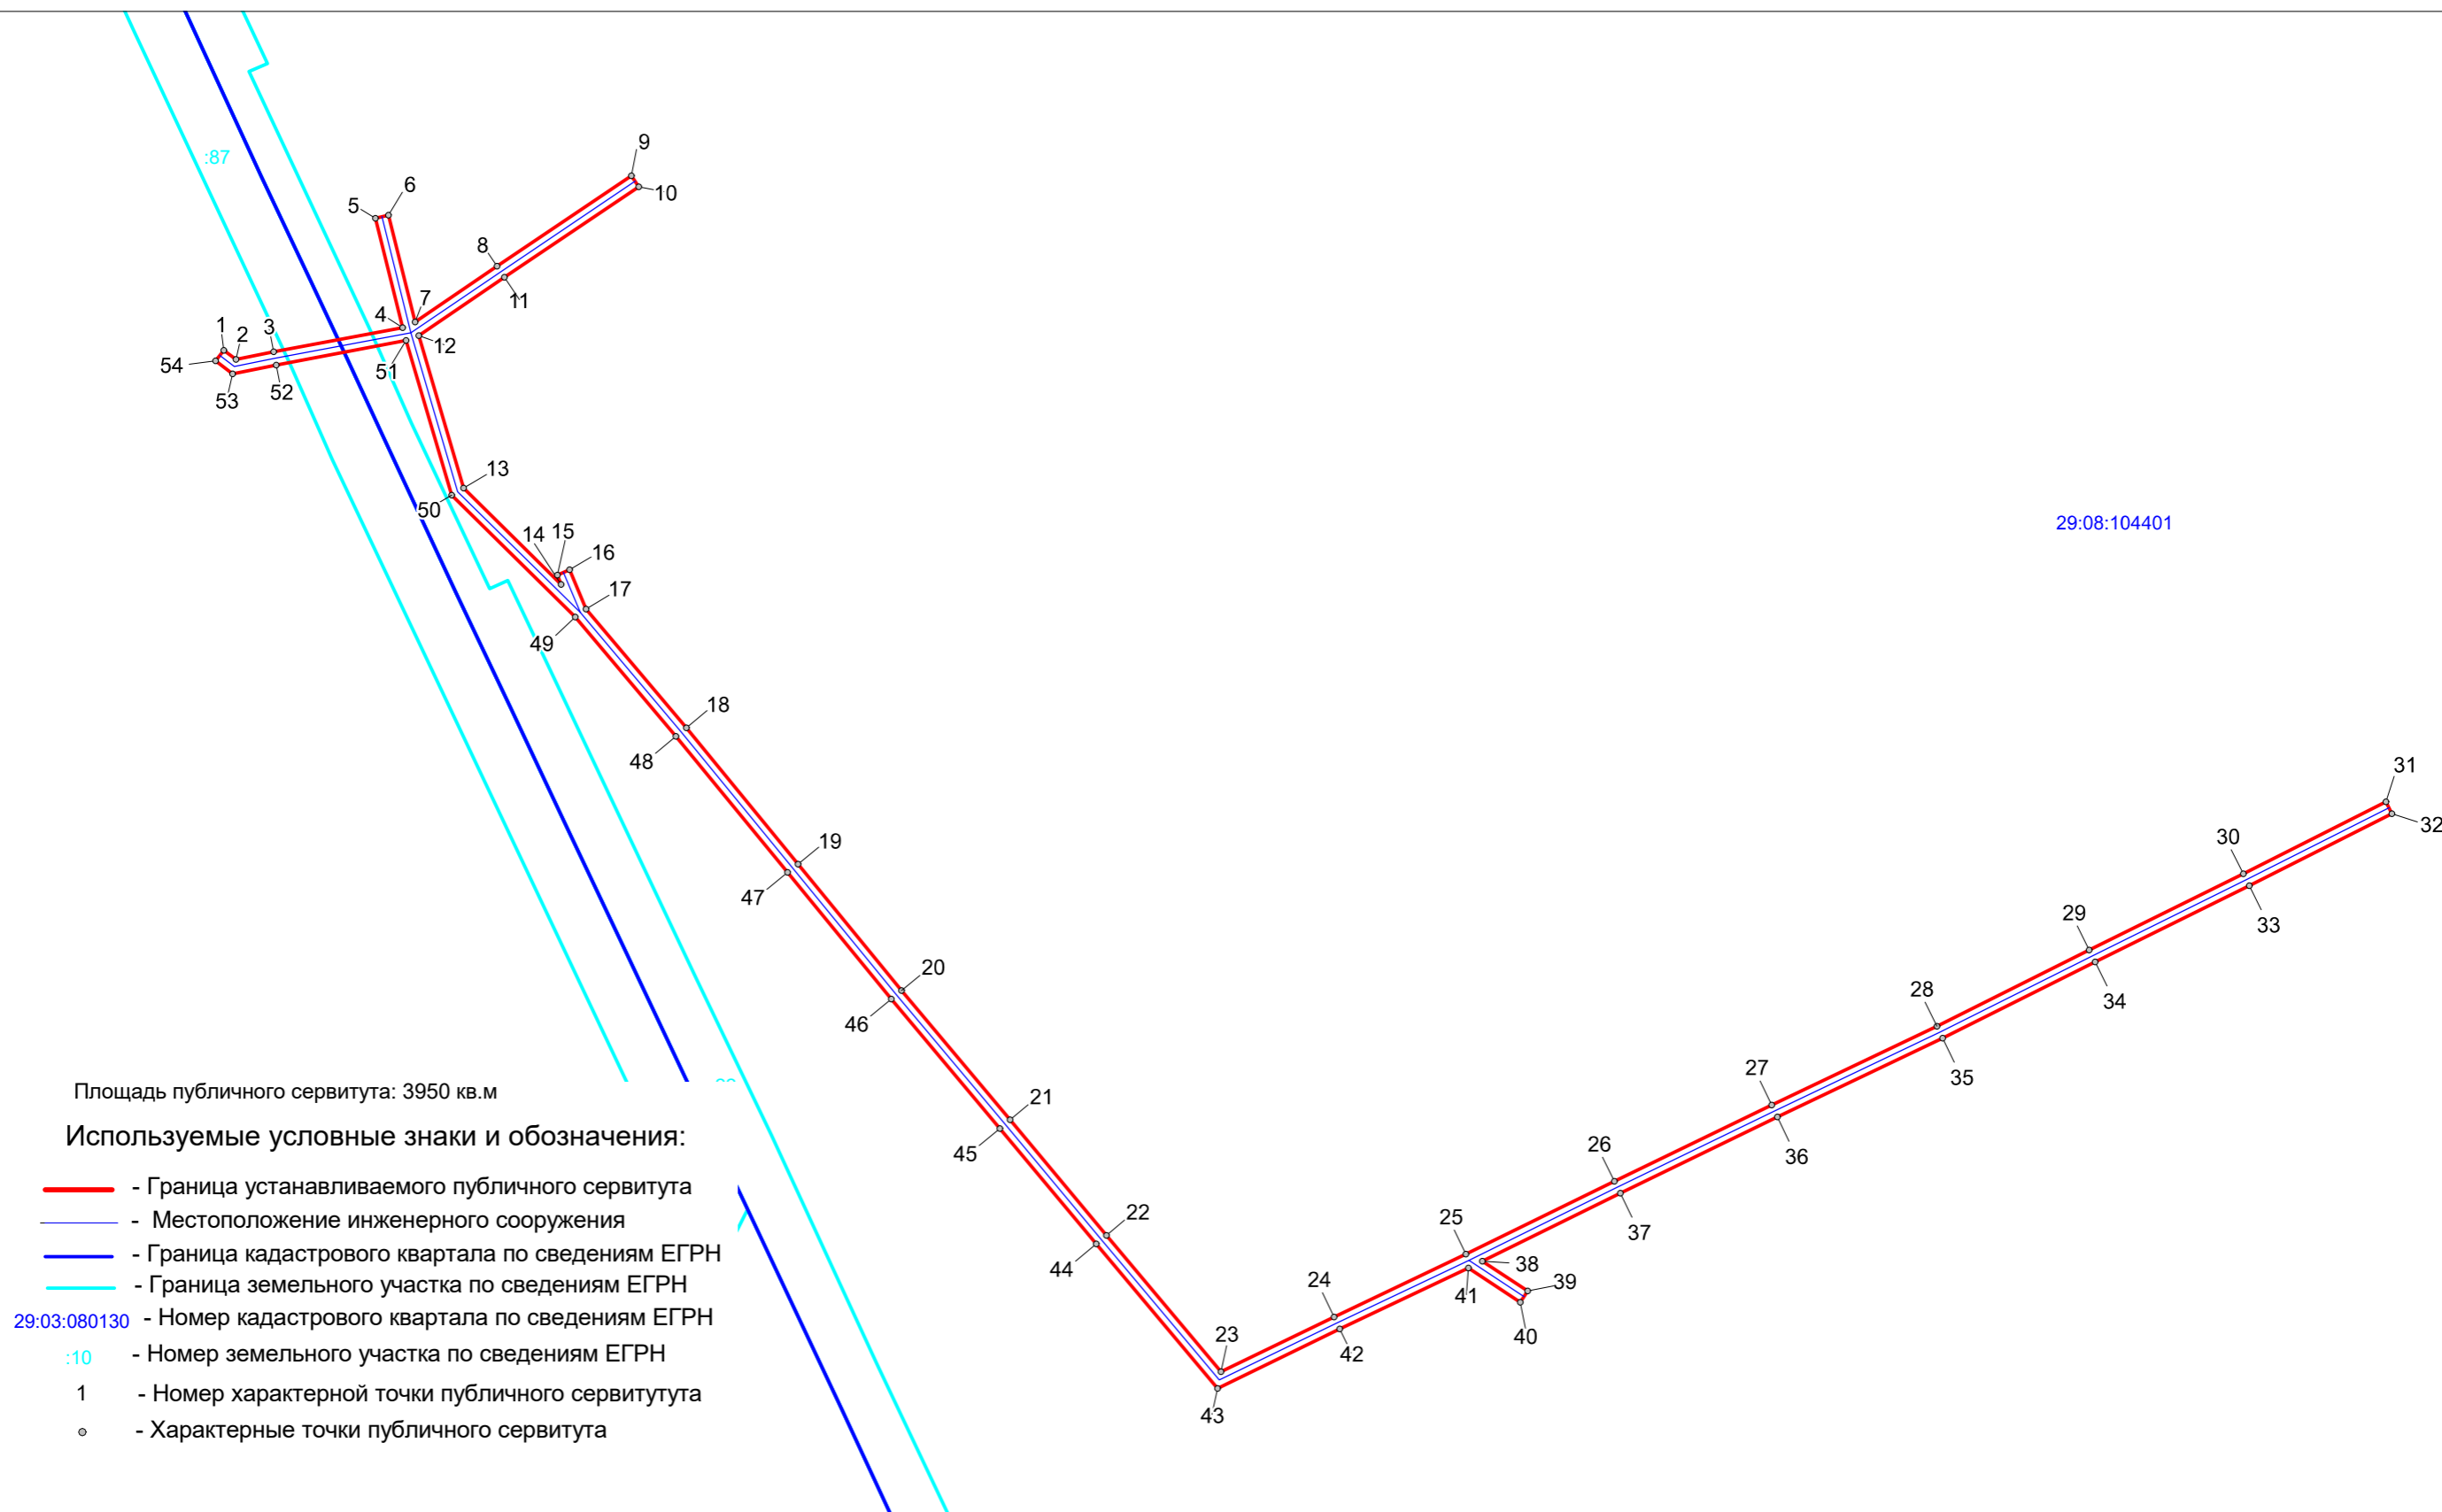

Масштаб 1 : 2000