
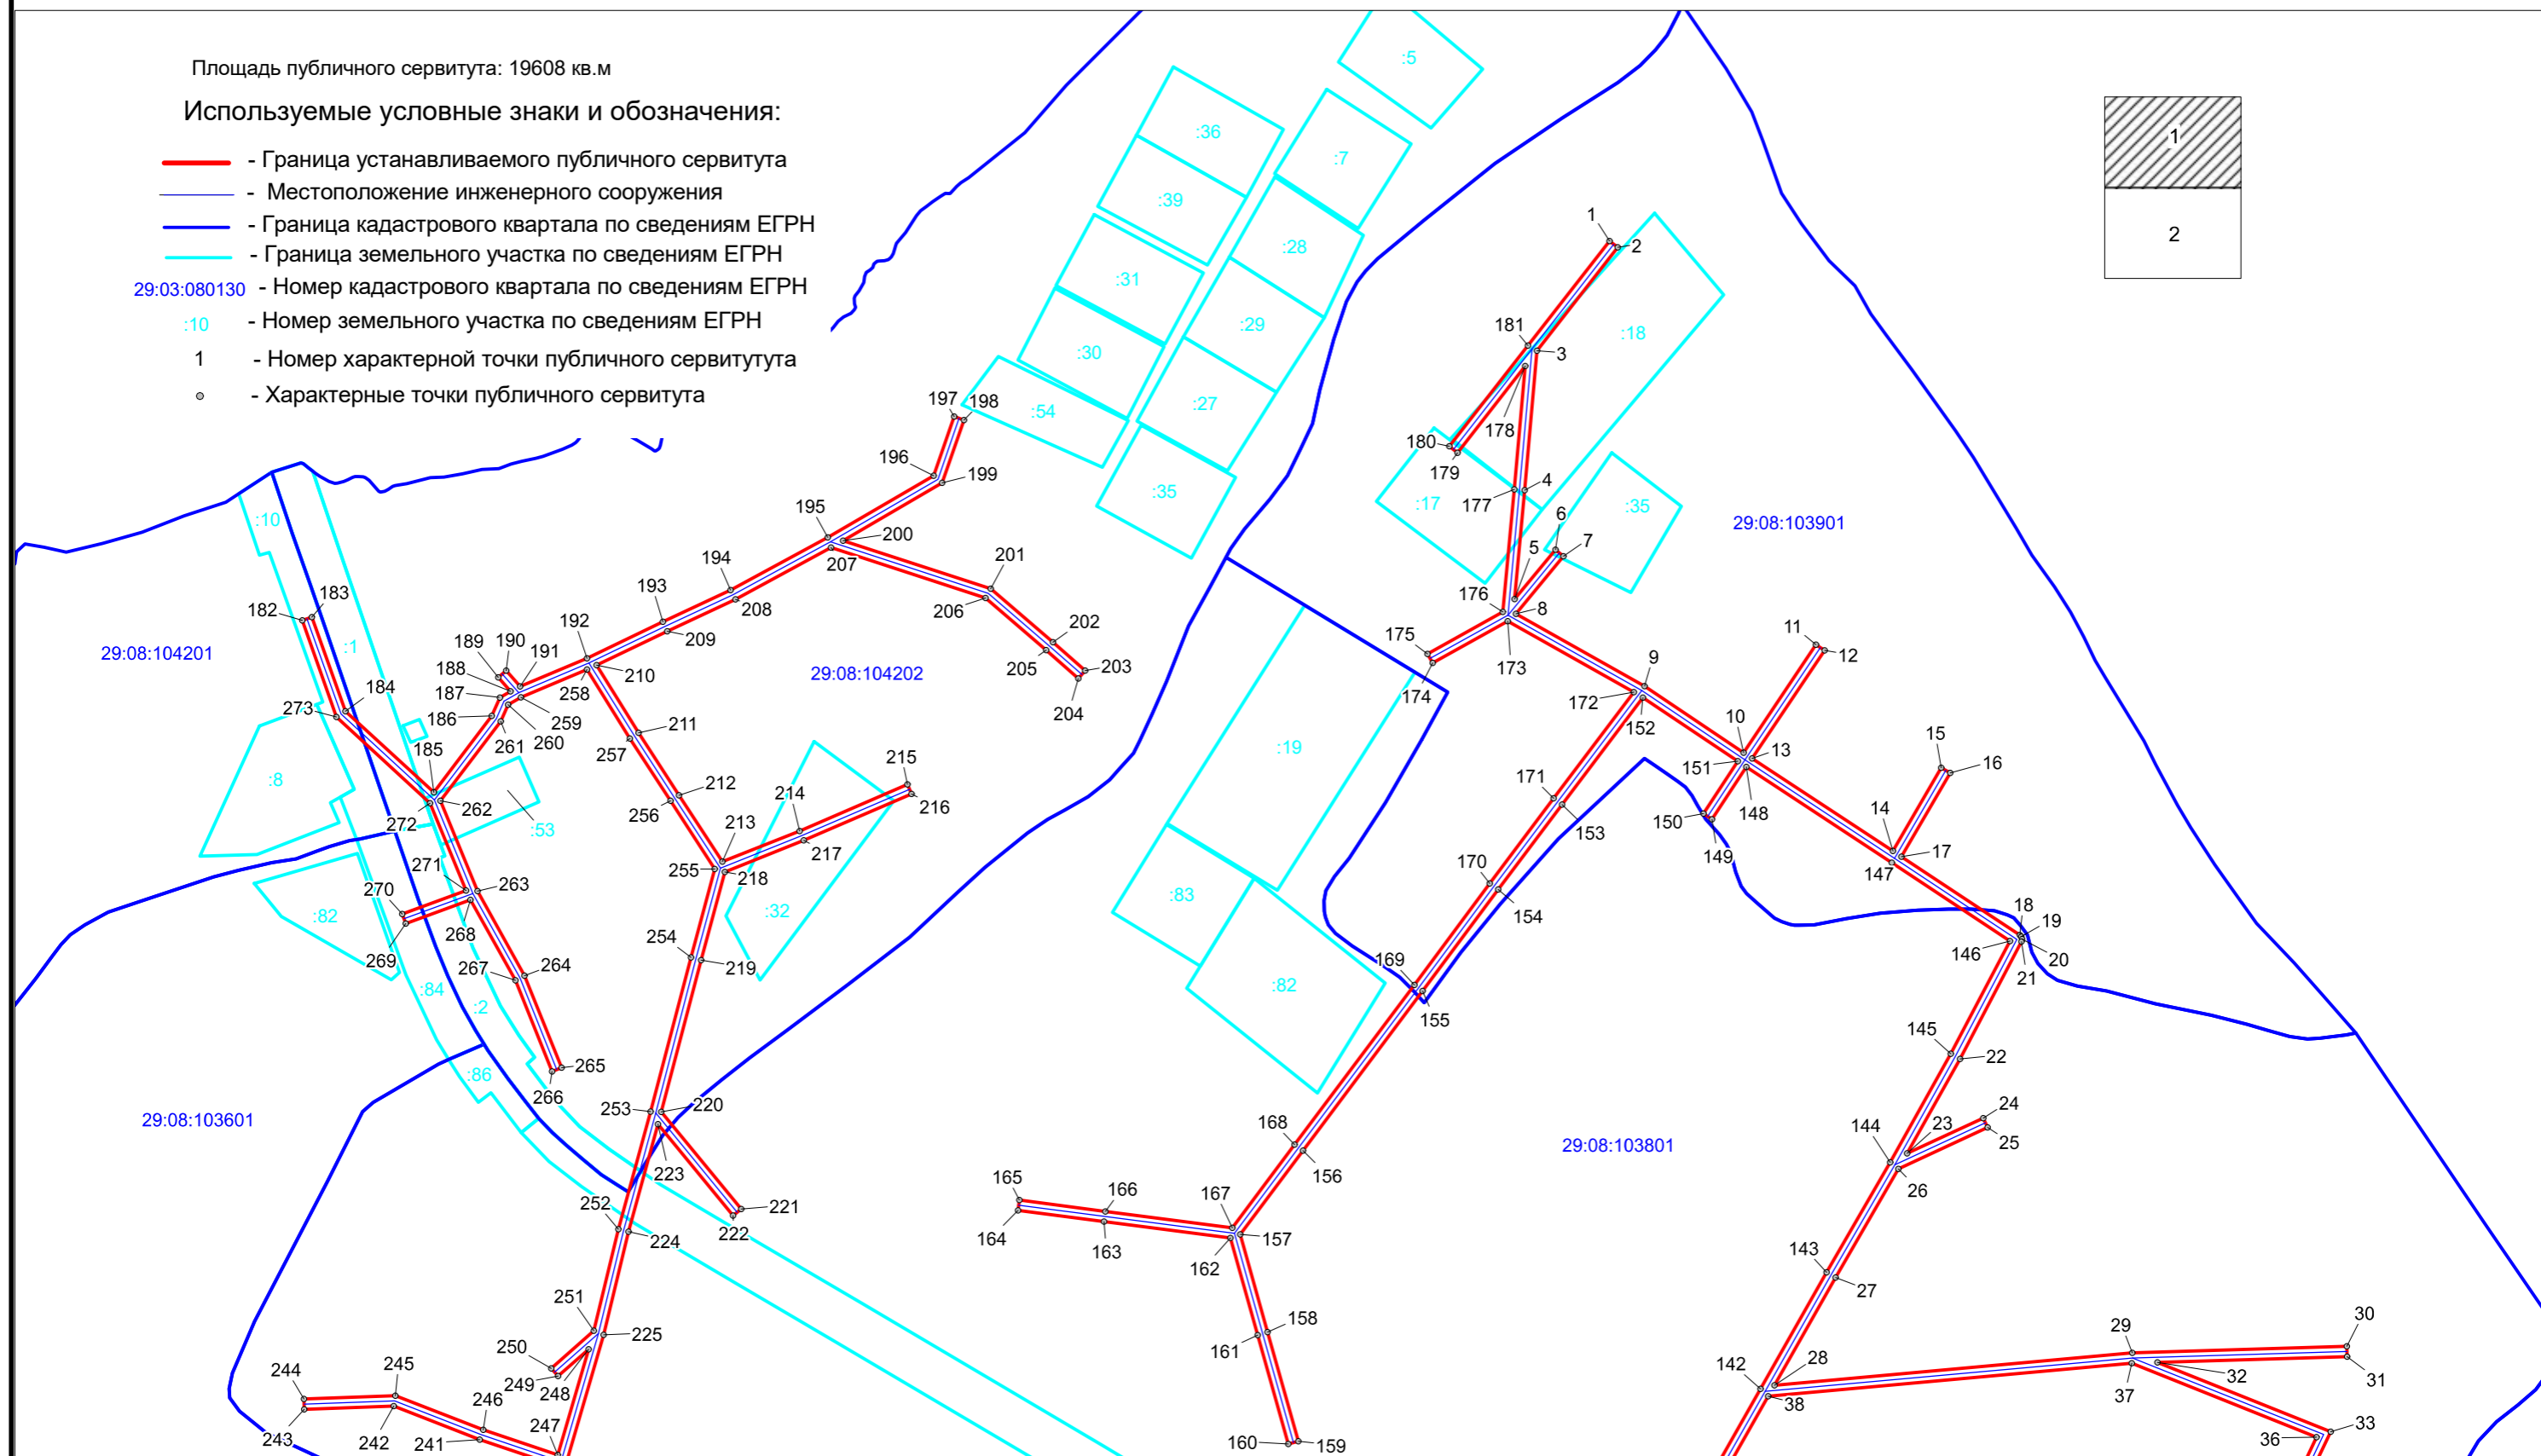


Схема расположения границ публичного сервитута  
ВЛ-10кВ л-1 ВЛ-0,4кВ Овсянниковская

Площадь публичного сервитута: 19608 кв.м

Используемые условные знаки и обозначения:

- - Граница устанавливаемого публичного сервитута
- - Местоположение инженерного сооружения
- - Граница кадастрового квартала по сведениям ЕГРН
- - Граница земельного участка по сведениям ЕГРН
- 29:03:080130 - Номер кадастрового квартала по сведениям ЕГРН
- :10 - Номер земельного участка по сведениям ЕГРН
- 1 - Номер характерной точки публичного сервитута
- o - Характерные точки публичного сервитута

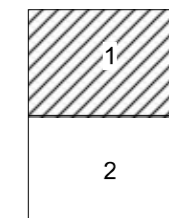

Масштаб 1 : 2500

**Схема расположения границ публичного сервитута  
ВЛ-10кВ л-1 ВЛ-0,4кВ Овсянниковская**

