


**Схема расположения земельного участка или земельных
 участков на кадастровом плане территории**

Условный номер земельного участка	:ЗУ1
Проектная площадь земельного участка	1805 кв.м.
Условный номер части земельного участка	:ЗУ1/чзу1
Проектная площадь части земельного участка	35 кв.м.
Условный номер части земельного участка	:ЗУ1/чзу2
Проектная площадь части земельного участка	11 кв.м.
Кадастровый квартал	29:08:013102
Система координат	МСК-29

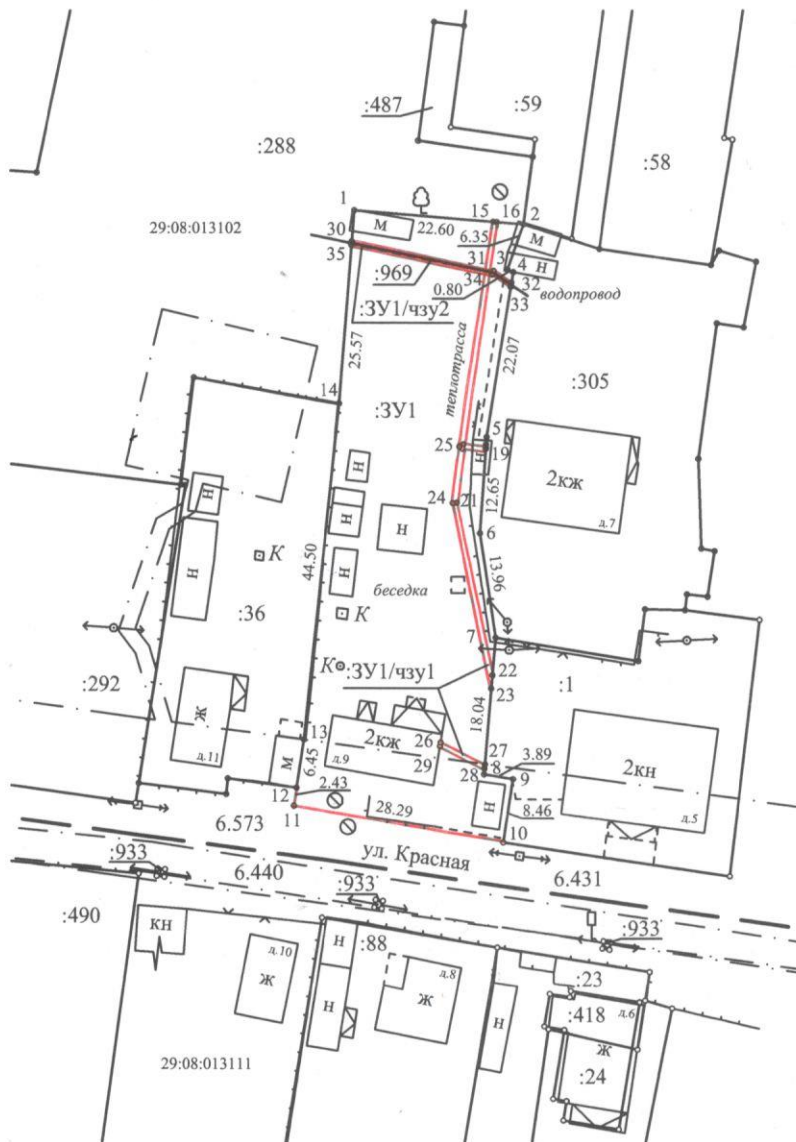

Масштаб 1:1000

Условные обозначения:

- 1 - обозначение характерной точки границы земельного участка
- :36 - обозначение земельного участка
- (red) - граница образуемого земельного участка
- (black) - граница учтённого земельного участка
- - - - - граница ЗОУИТ
- (dashed) - граница кадастрового квартала

Обозначение характерных точек границ	Координаты, м	
	X	Y
:ЗУ1		
1	318249.75	3501746.67
2	318247.93	3501769.20
3	318241.94	3501767.09
4	318241.61	3501767.82
5	318219.83	3501764.28
6	318207.21	3501763.41
7	318193.40	3501765.42
8	318175.43	3501763.89
9	318174.82	3501767.73
10	318166.46	3501766.44
11	318171.24	3501738.56
12	318173.64	3501738.91
13	318180.02	3501739.86
14	318224.26	3501744.62
:ЗУ1/чзу1		
15	318248.25	3501765.20
16	318248.21	3501765.70
17	318218.86	3501761.22
18	318218.83	3501764.21
19	318218.33	3501764.18
20	318218.32	3501761.12
21	318211.20	3501760.30
22	318188.48	3501765.00
23	318186.73	3501764.85
24	318211.18	3501759.80
25	318218.58	3501760.67
26	318179.64	3501758.14
27	318176.75	3501764.00
28	318176.23	3501763.96
29	318179.15	3501758.05
:ЗУ1/чзу2		
30	318245.67	3501746.34
31	318241.75	3501765.26
32	318240.19	3501767.59
33	318239.65	3501767.50
34	318241.29	3501765.06
35	318245.17	3501746.30