

Схема расположения границ публичного сервитута
ВЛ-0.4кВ Телеговский

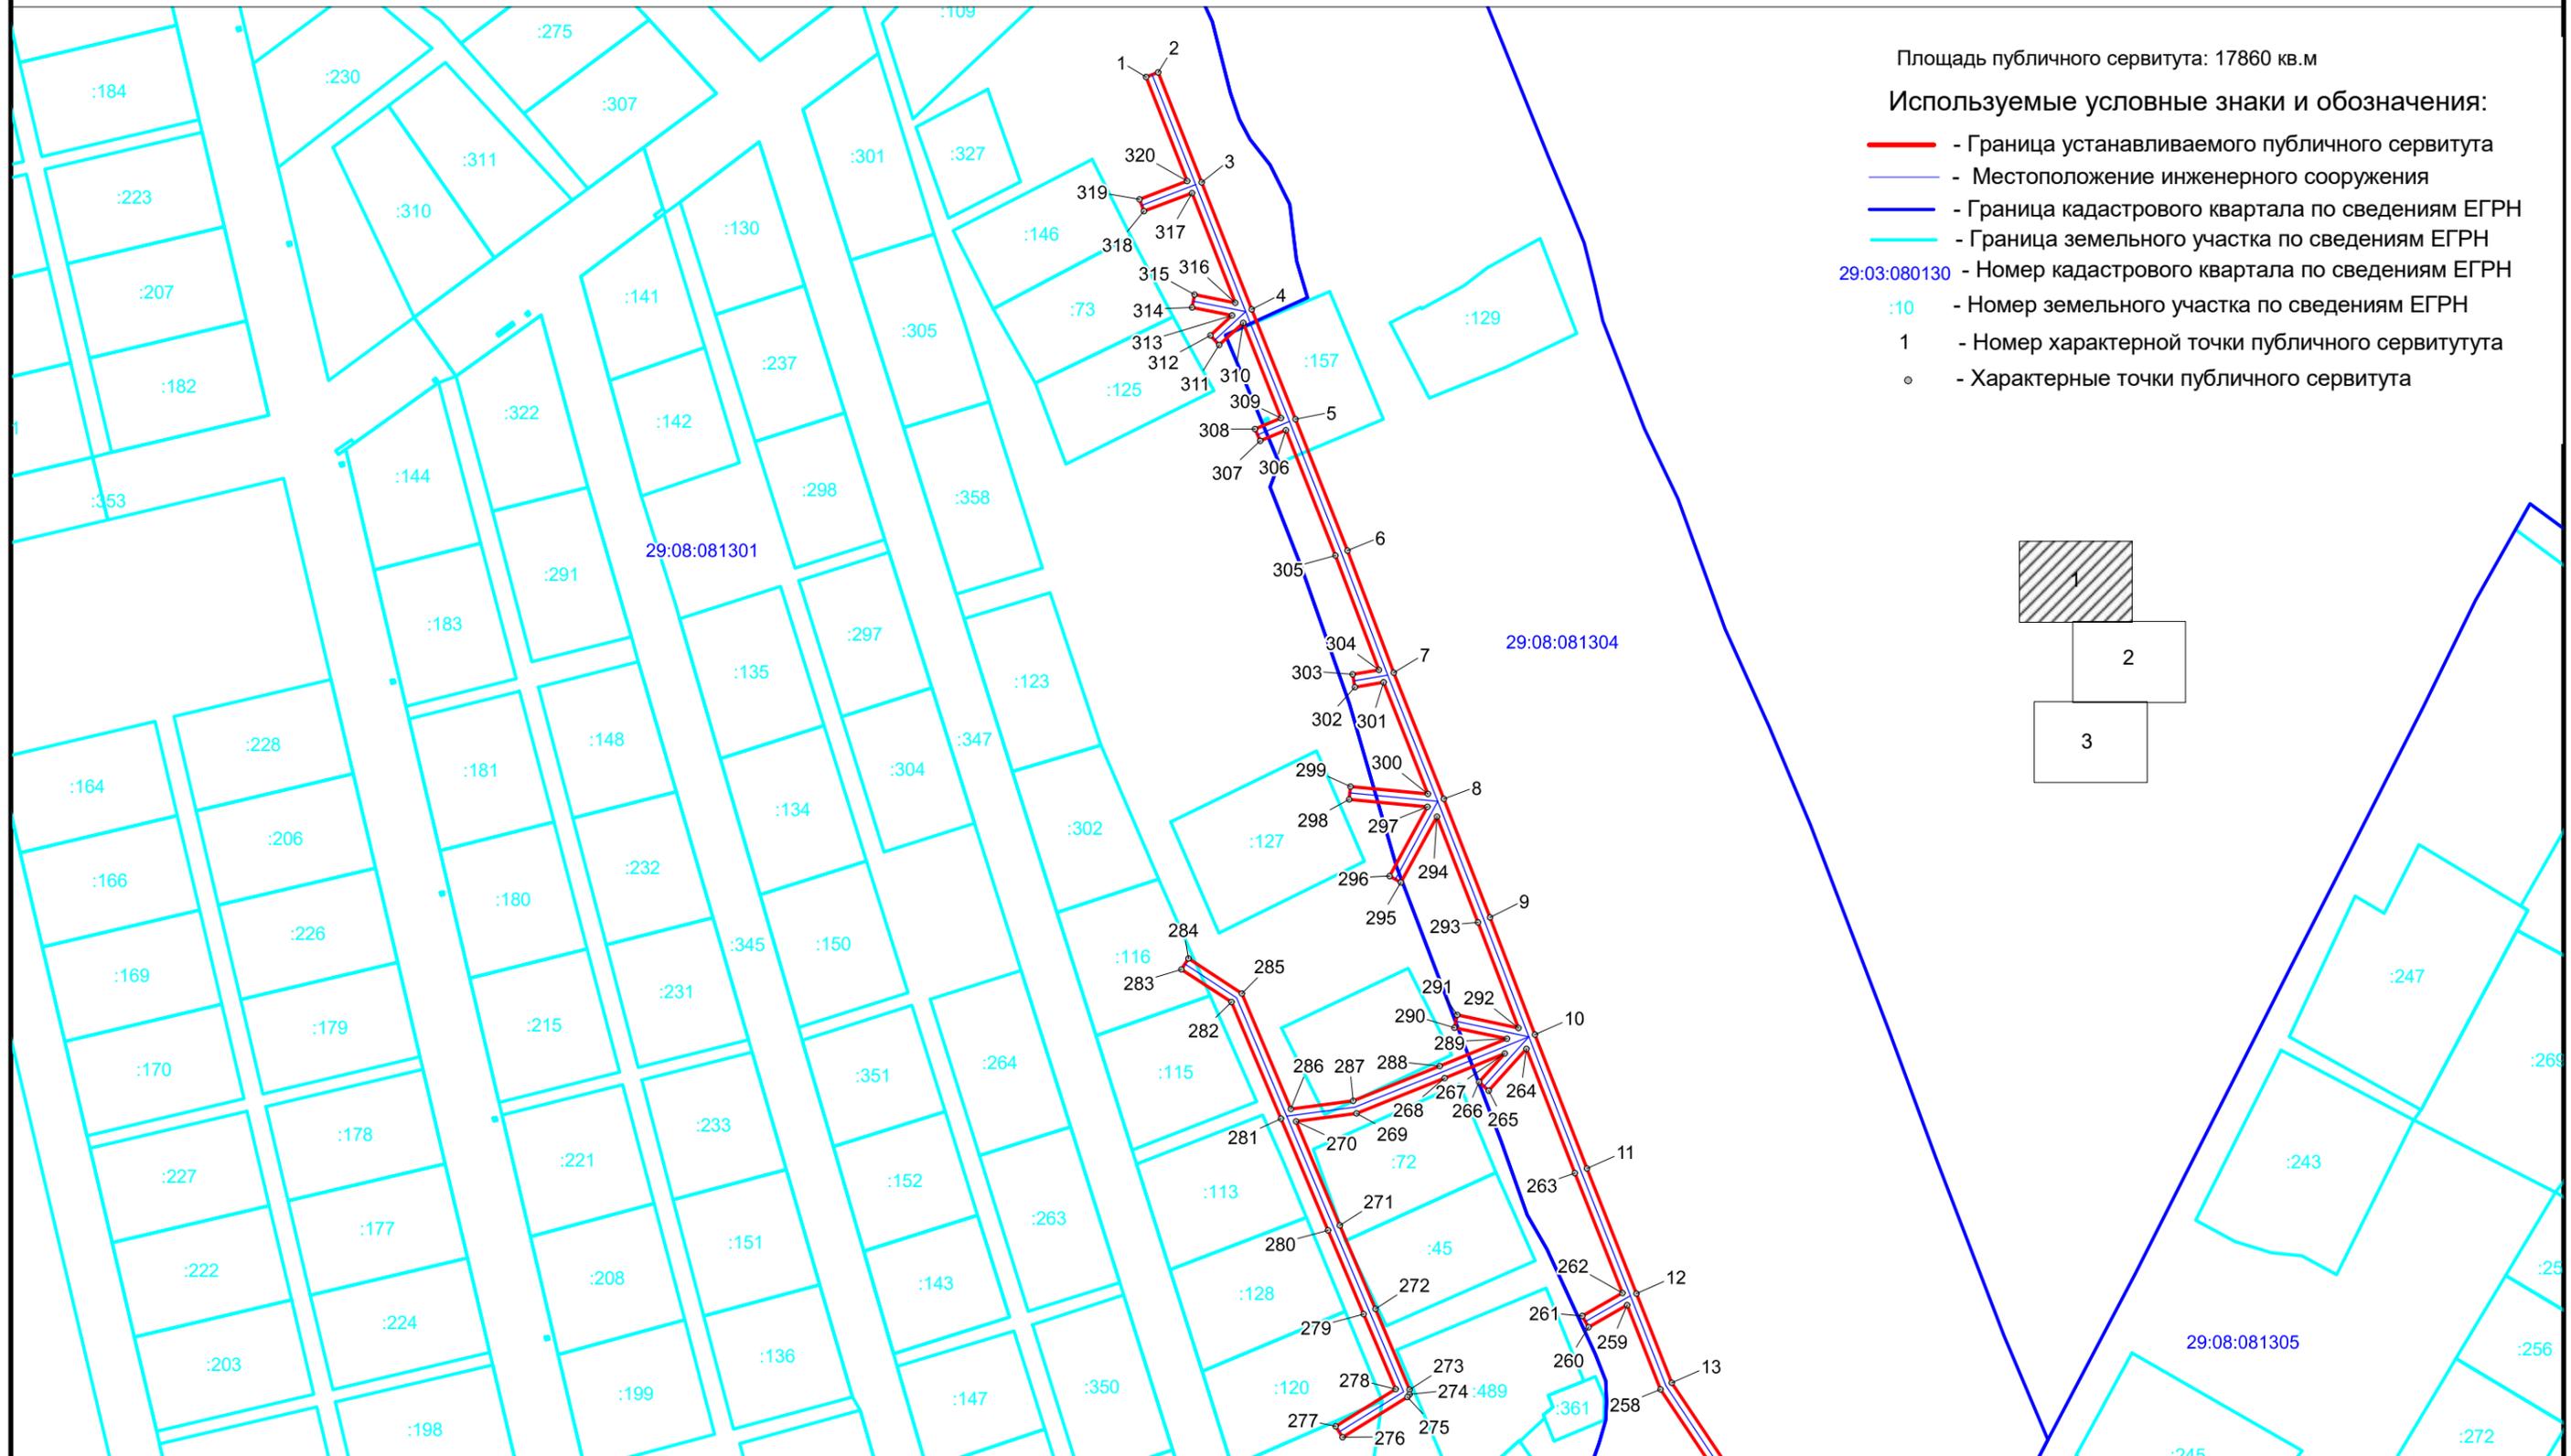


Схема расположения границ публичного сервитута
ВЛ-0.4кВ Телеговский

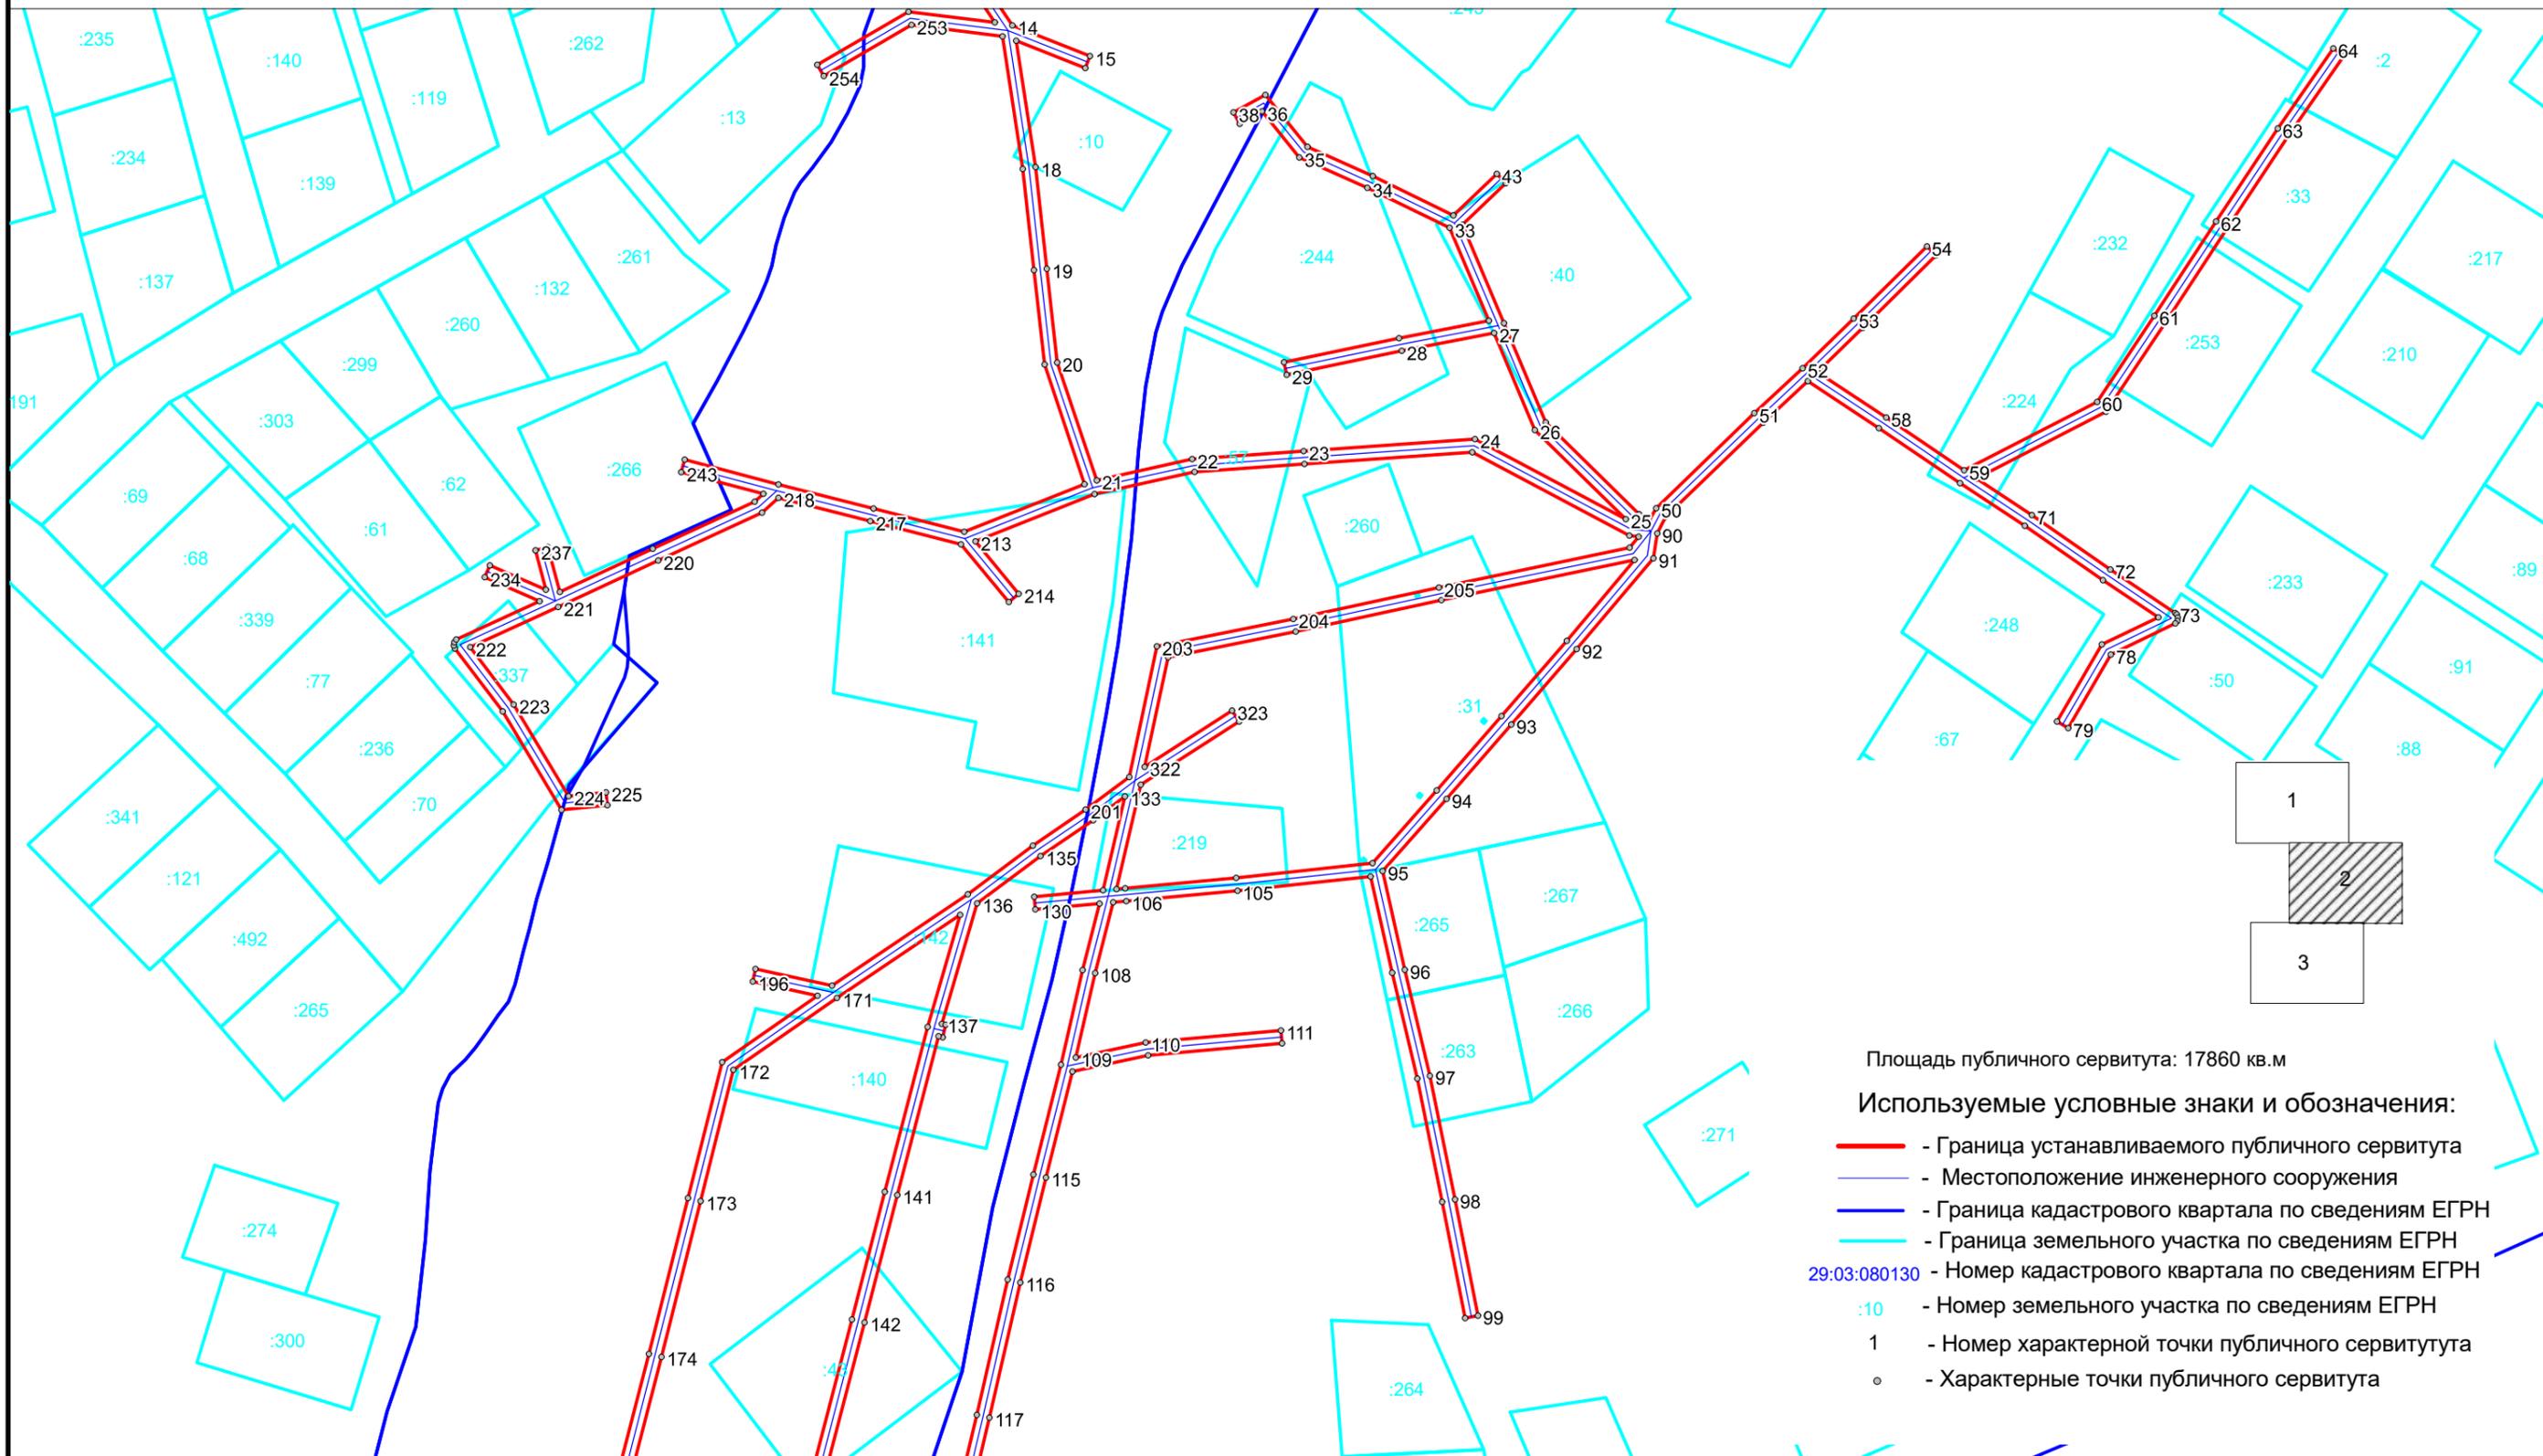


Схема расположения границ публичного сервитута
ВЛ-0.4кВ Телеговский

