Схема расположения границ публичного сервитута
ВЛ 10кВ лин.2 ВЛ 0.4кВ

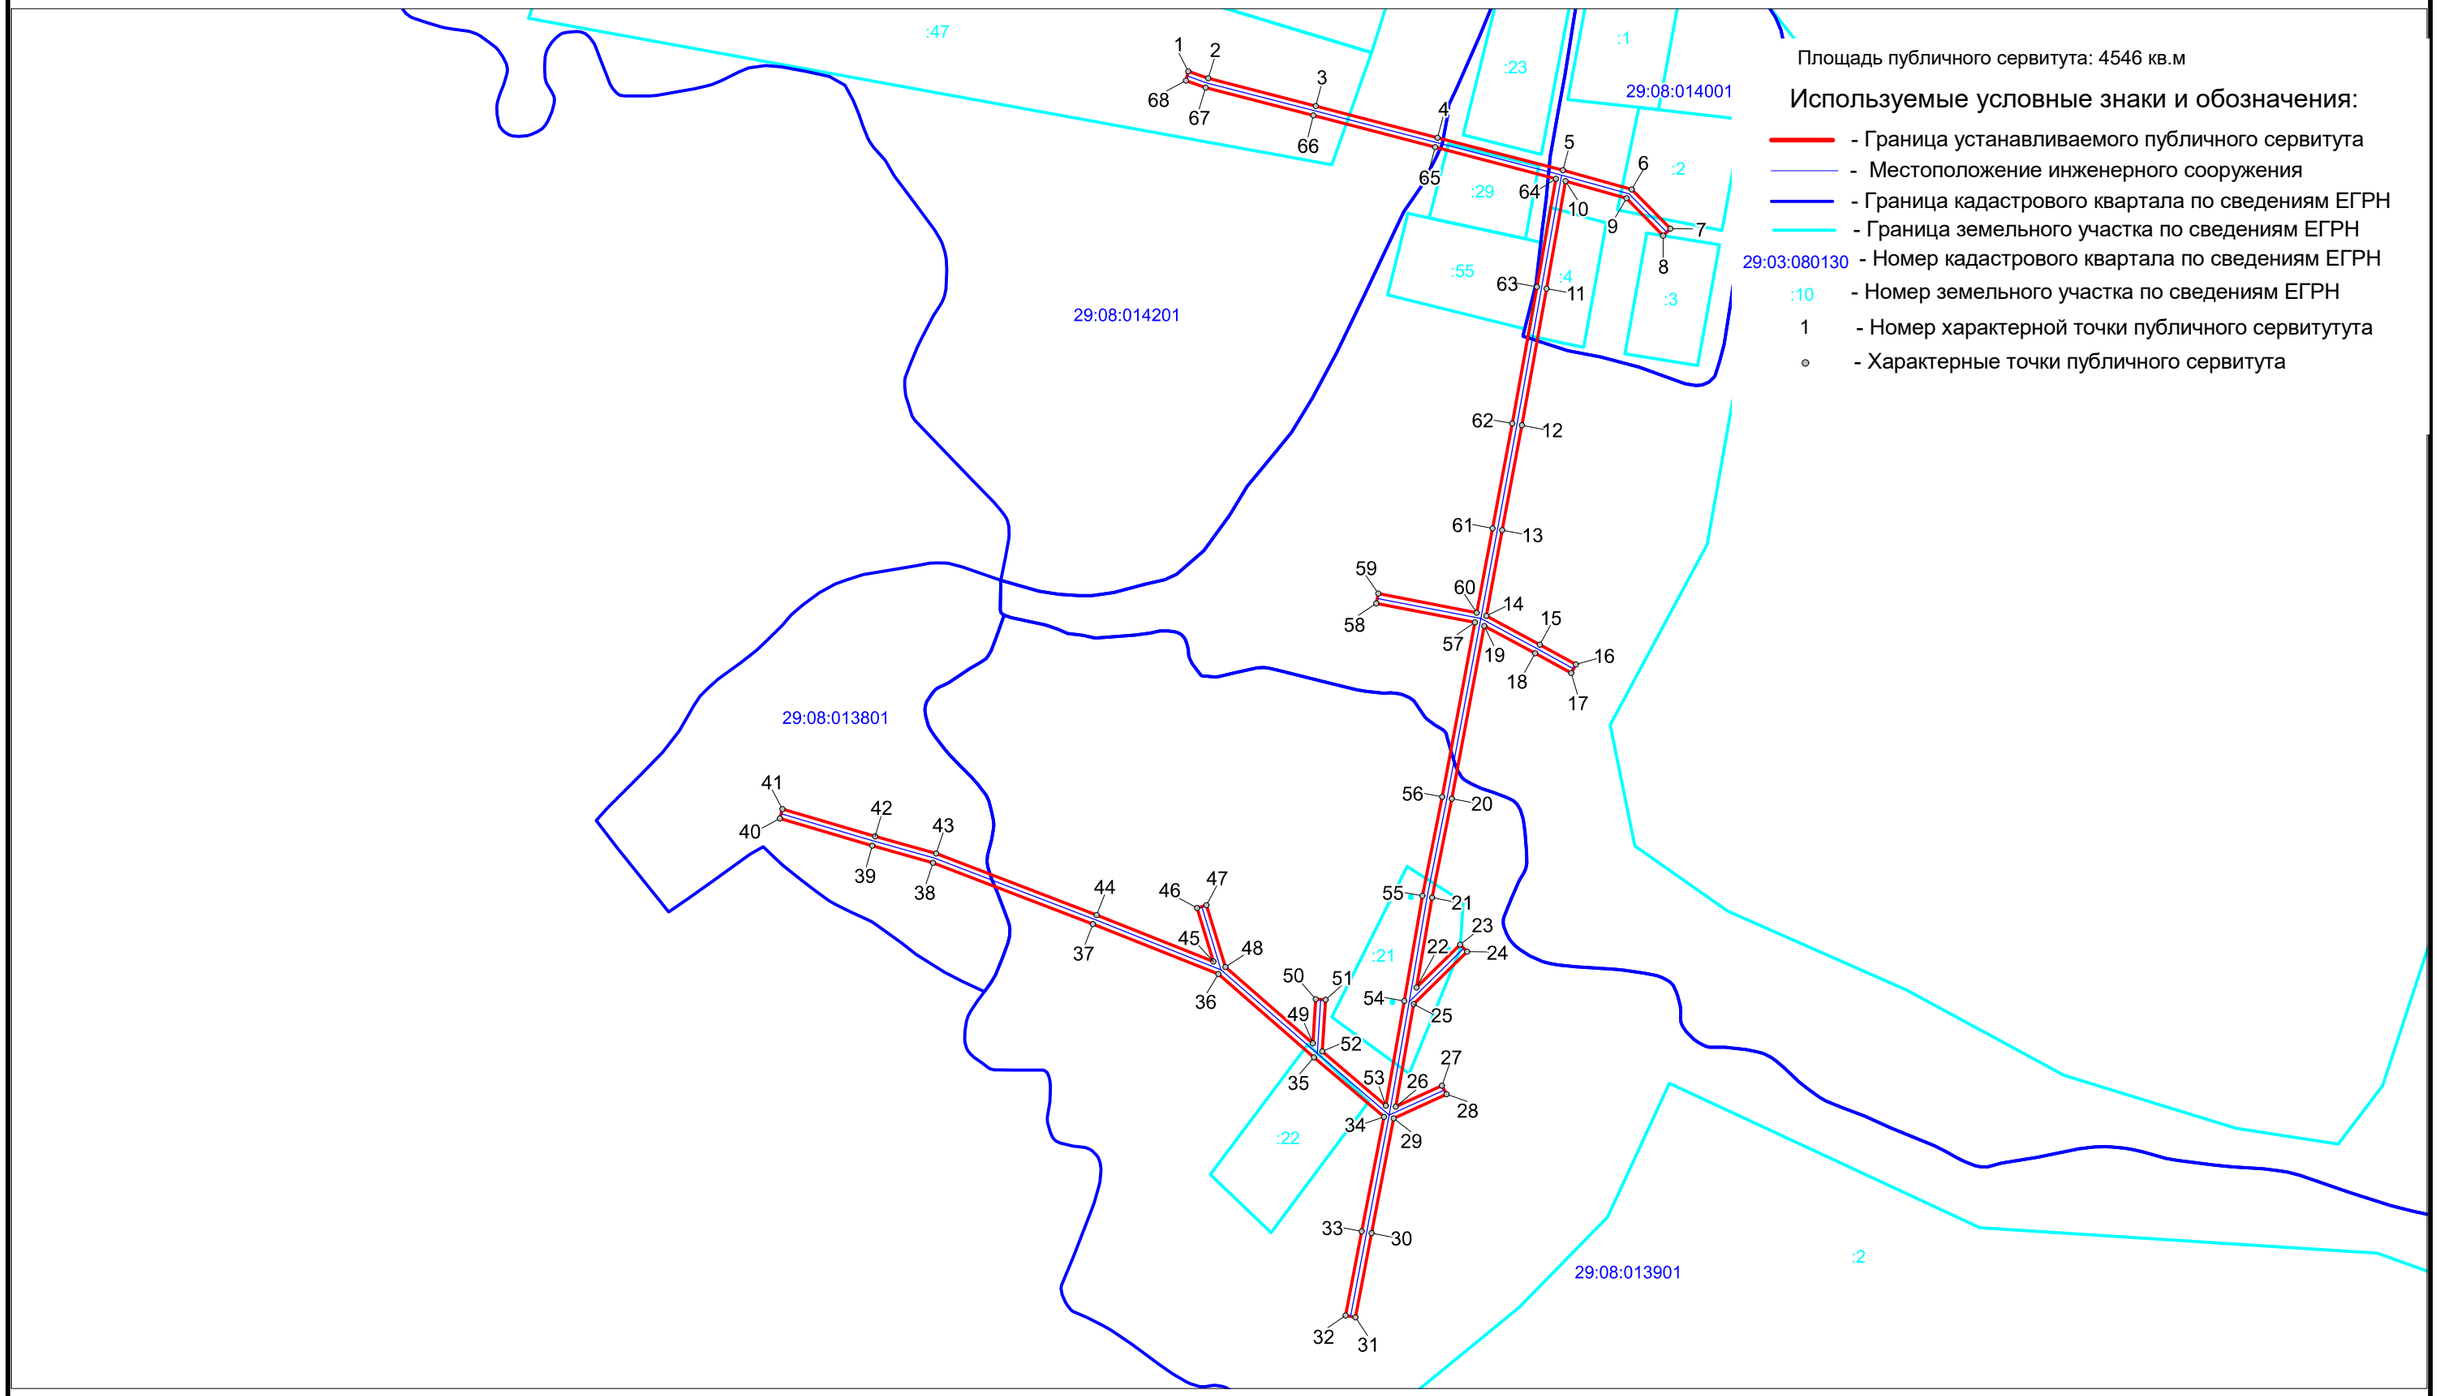

Масштаб 1 : 2500