Схема расположения границ публичного сервитута
ВЛ-10кВ животноводч. ферма; ВЛ-10 кВ с/з Черевковский

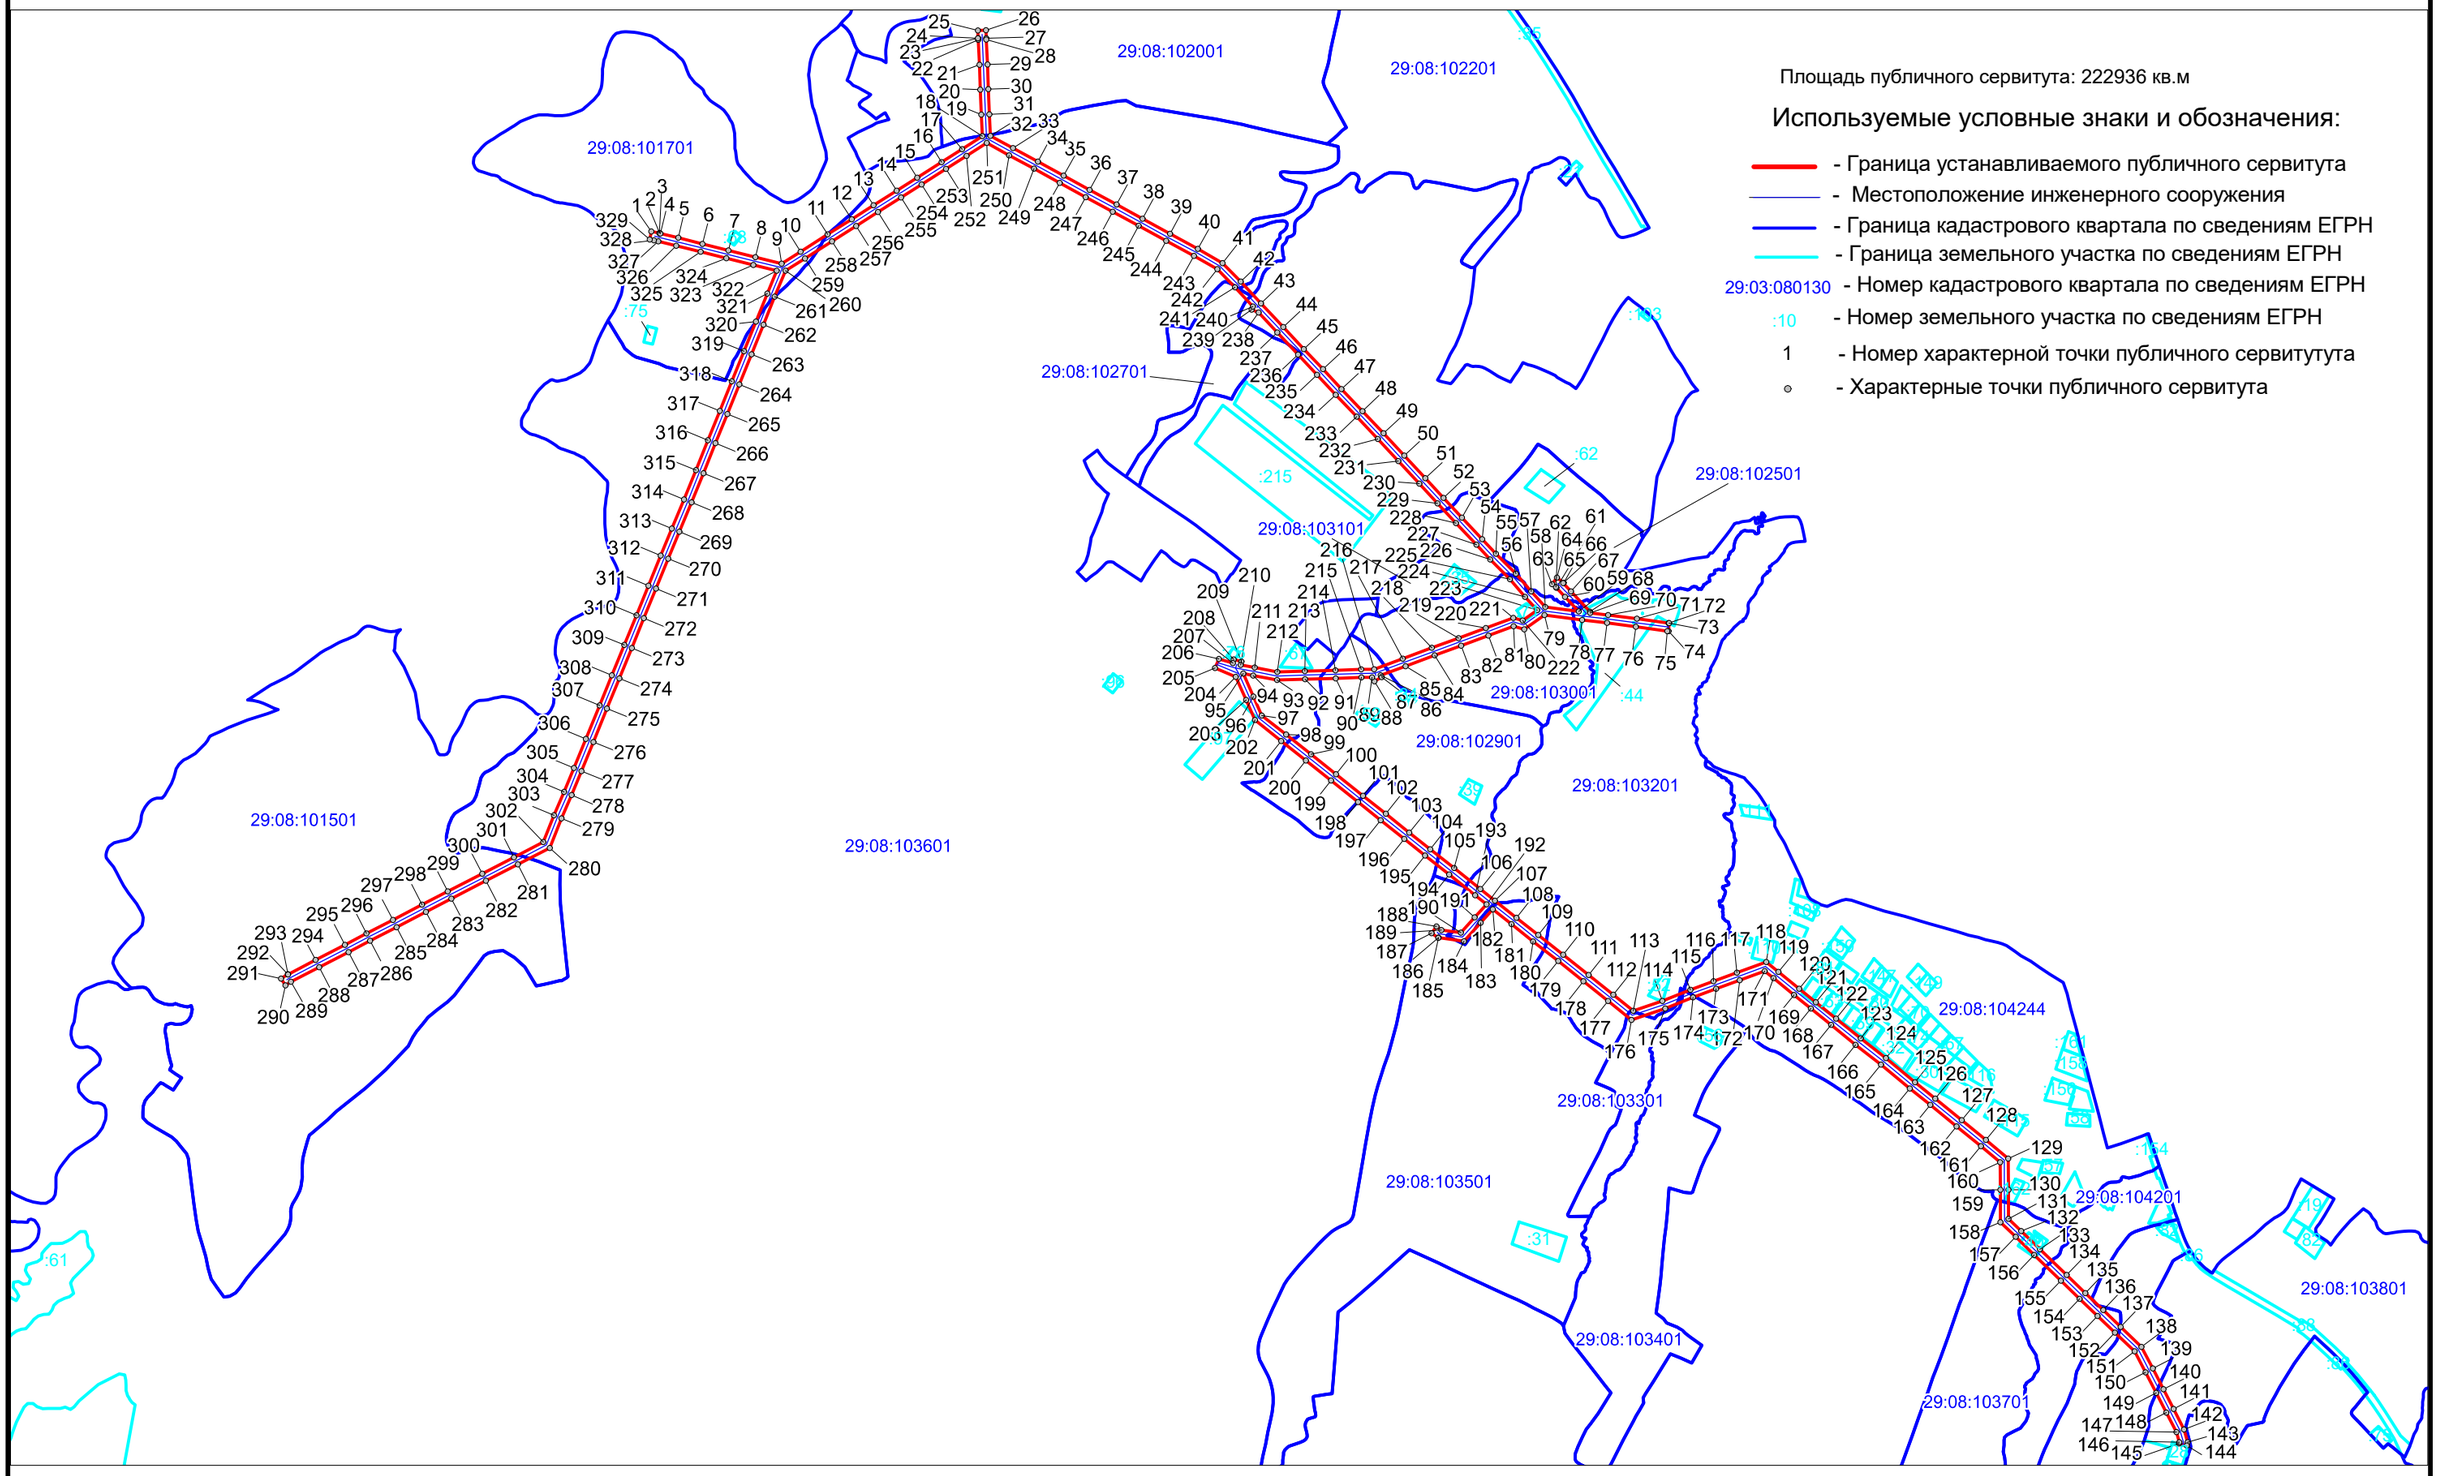

Масштаб 1 : 16000