

Схема расположения границ публичного сервитута
ВЛ-0.4кВ линия 2 Щелье

Площадь публичного сервитута: 5164 кв.м

Используемые условные знаки и обозначения:

- - Граница устанавливаемого публичного сервитута
- - Местоположение инженерного сооружения
- - Граница кадастрового квартала по сведениям ЕГРН
- 29:08:092701 - Номер кадастрового квартала по сведениям ЕГРН
- 1 - Номер характерной точки публичного сервитута
- - Характерные точки публичного сервитута

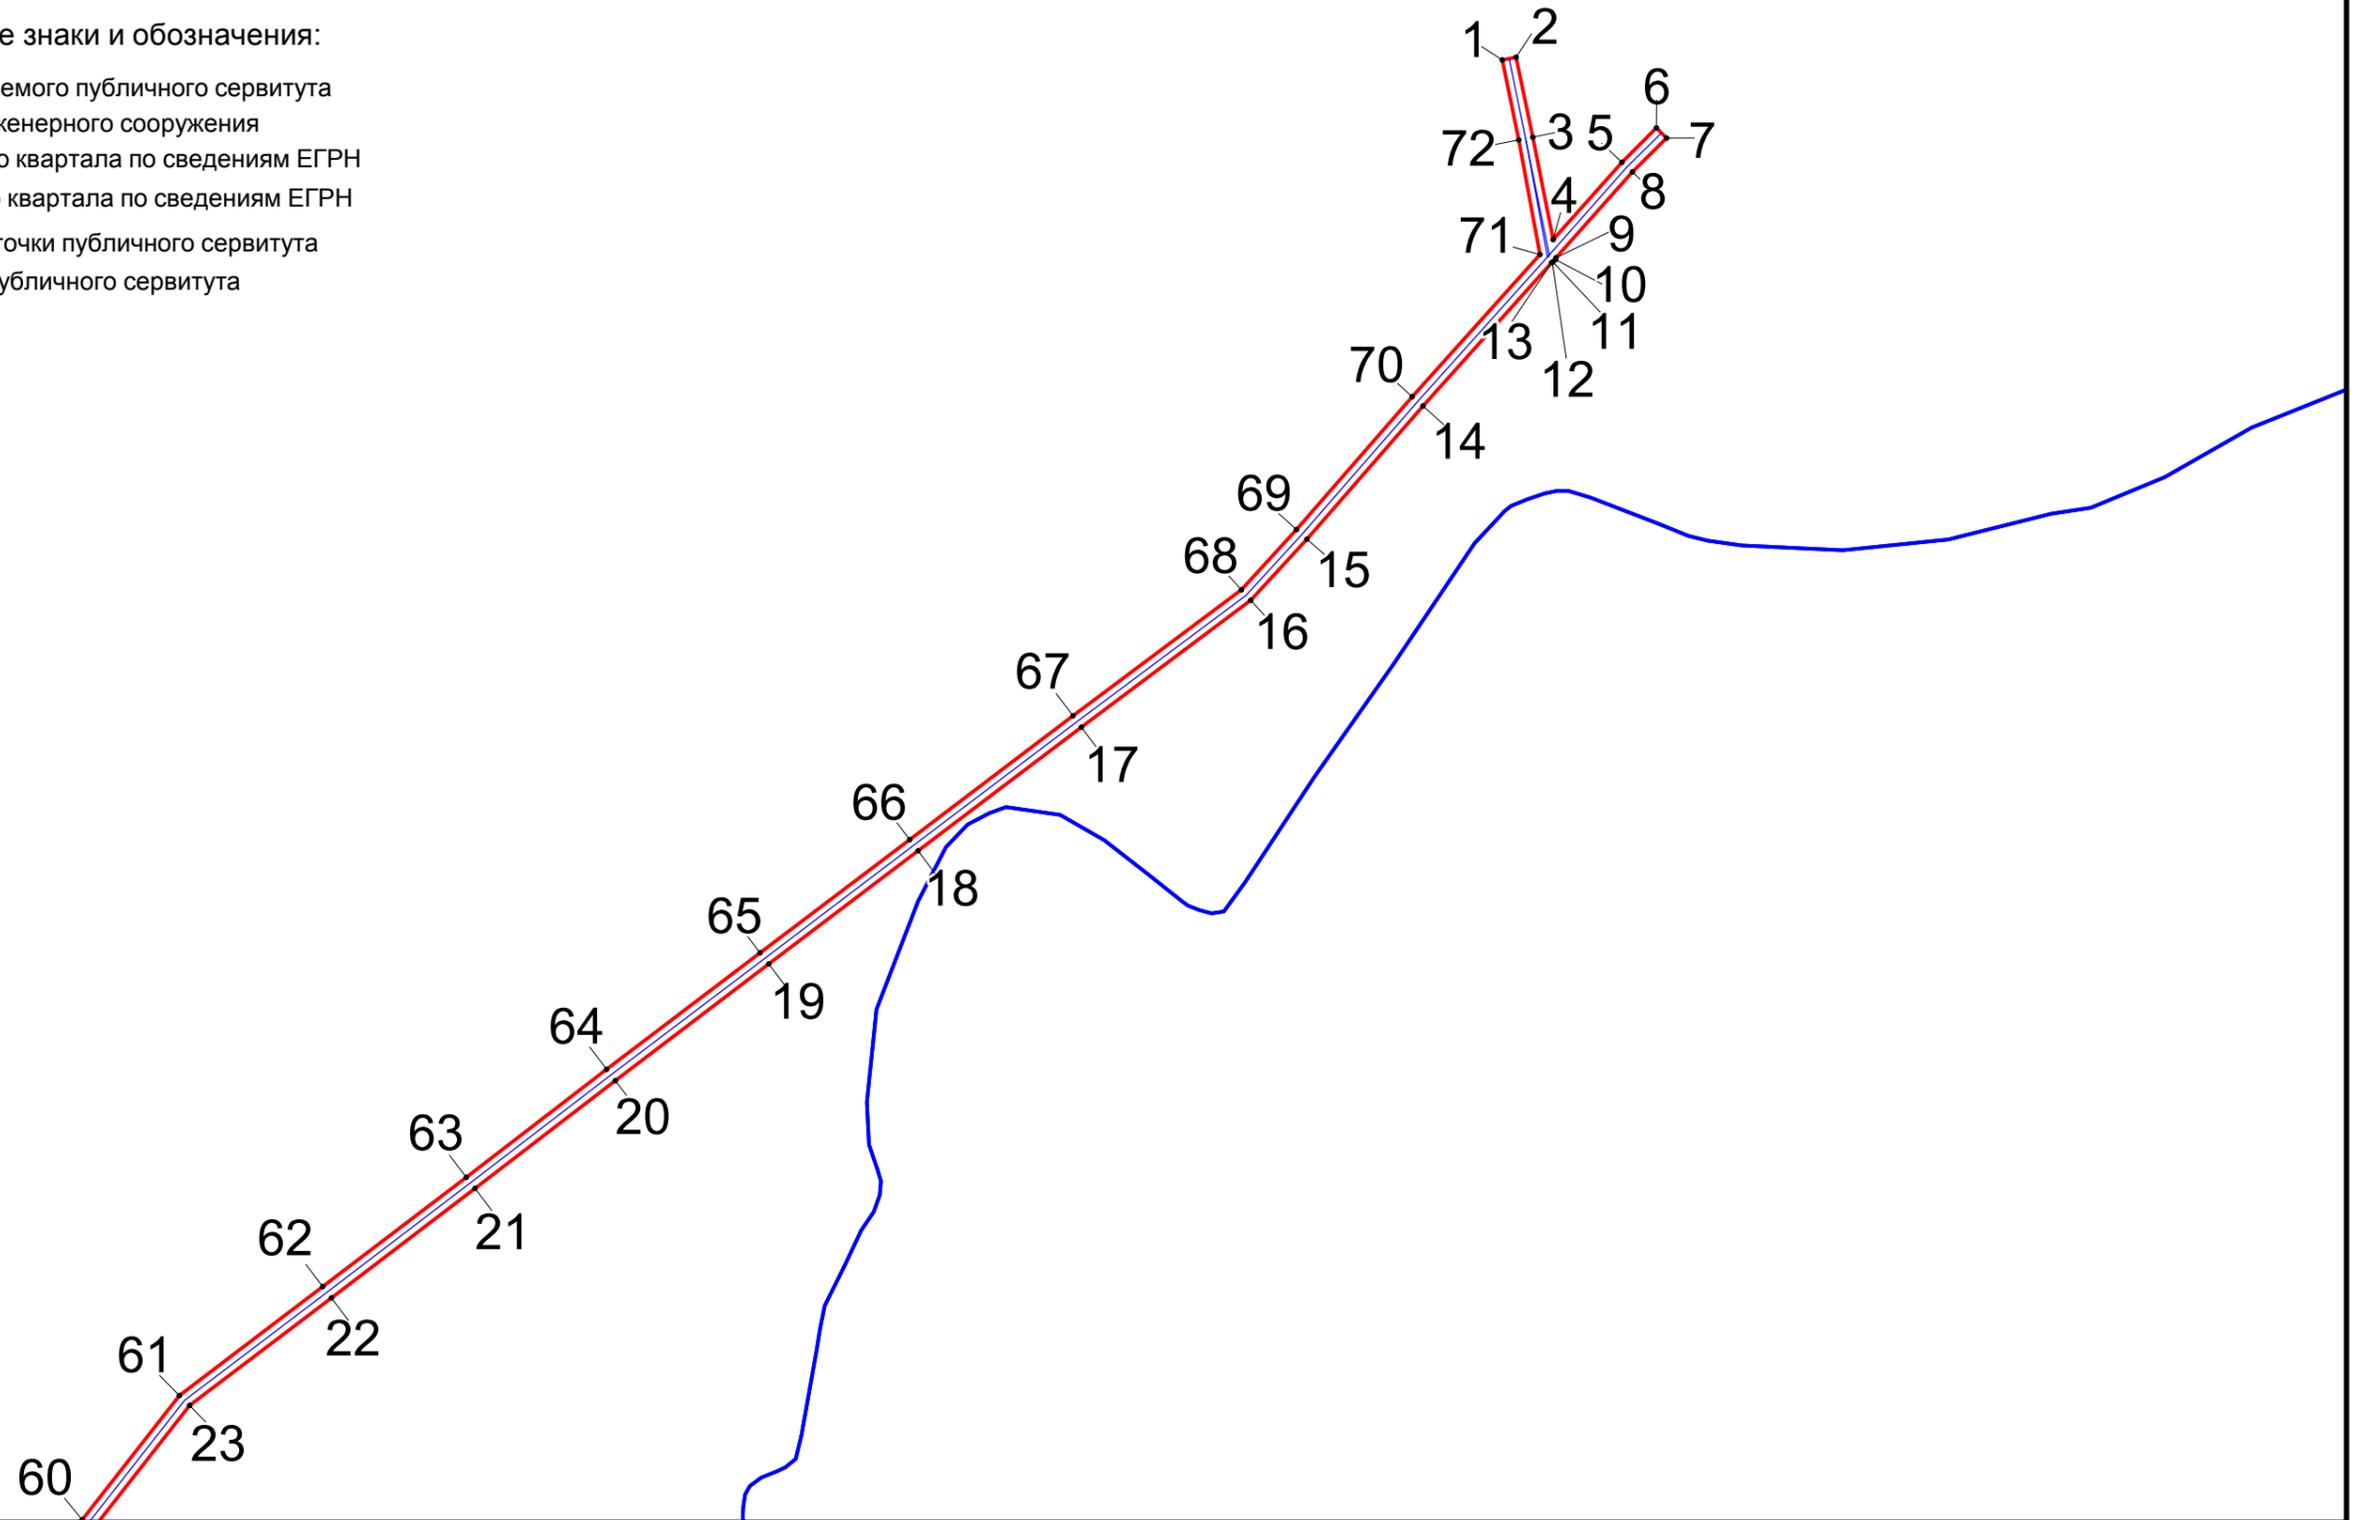


Схема расположения границ публичного сервитута ВЛ-0.4кВ линия 2 Щелье

