

Схема расположения границ публичного сервитута
ВЛ-0.4кВ линия 1 Пафелево

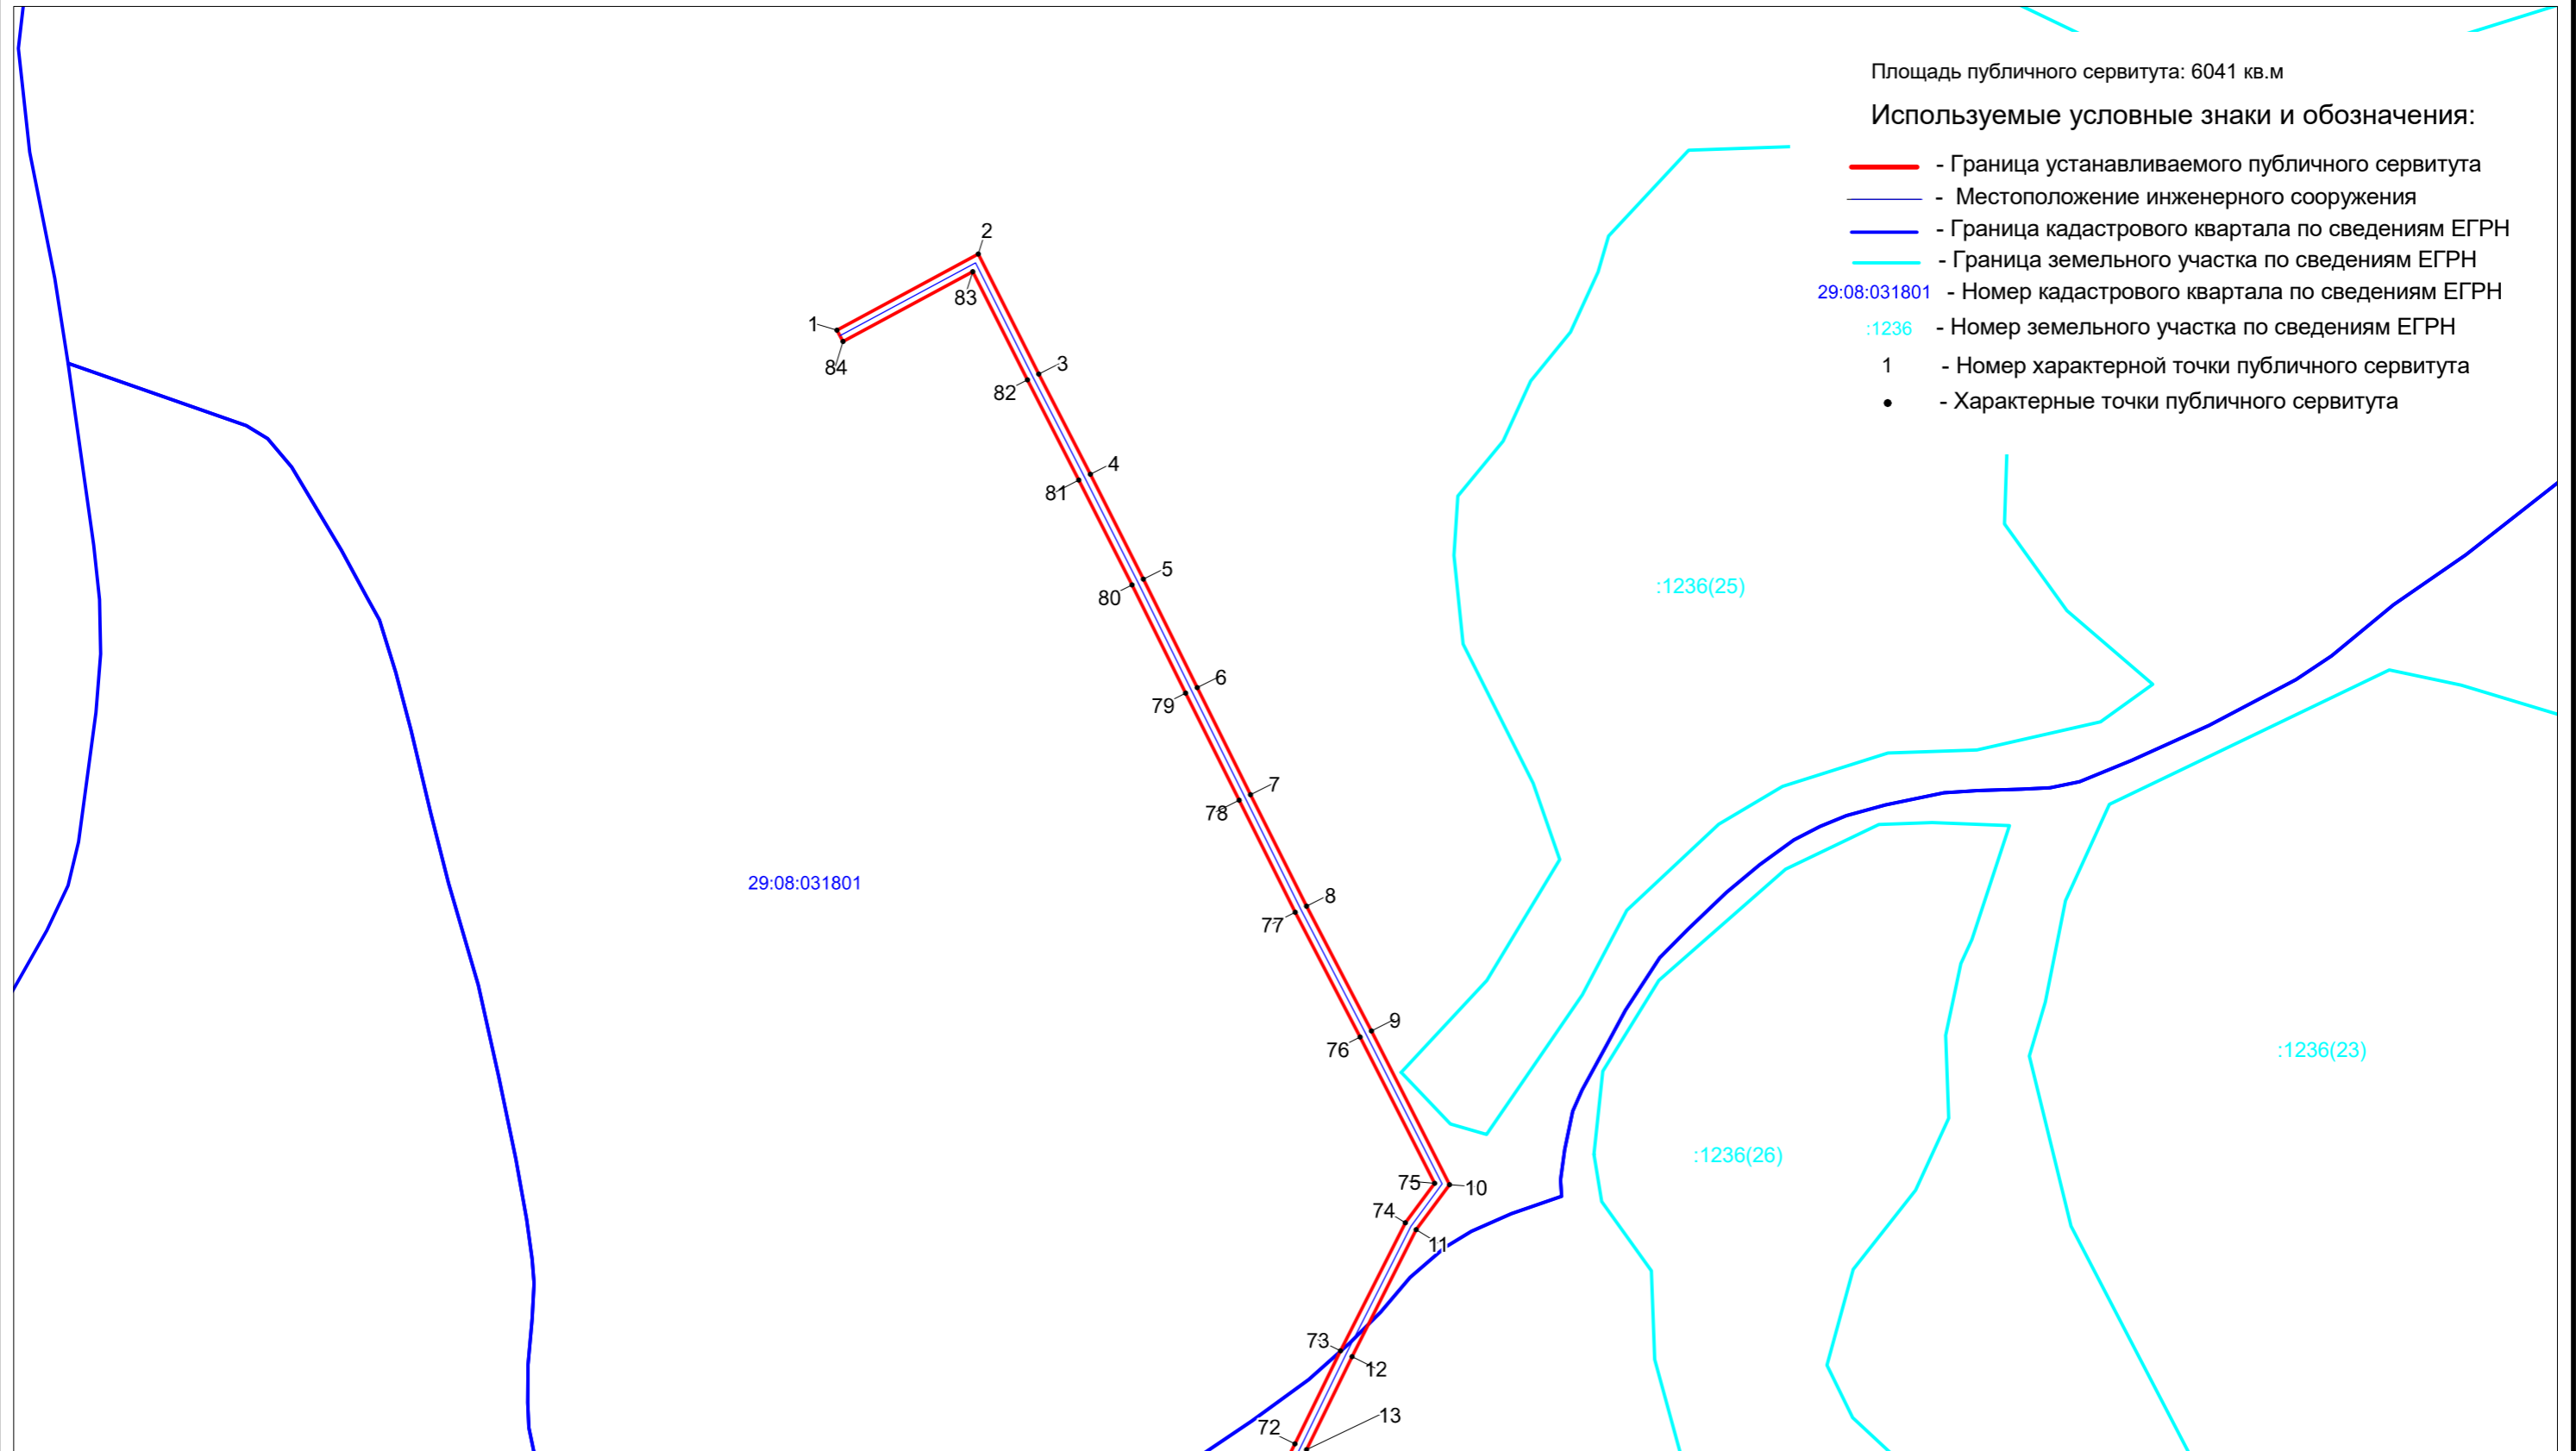


Схема расположения границ публичного сервитута
ВЛ-0.4кВ линия 1 Пафелево

Площадь публичного сервитута: 6041 кв.м

Используемые условные знаки и обозначения:

- - Граница устанавливаемого публичного сервитута
- - Местоположение инженерного сооружения
- - Граница кадастрового квартала по сведениям ЕГРН
- - Граница земельного участка по сведениям ЕГРН
- 29:08:031901 - Номер кадастрового квартала по сведениям ЕГРН
- :1236 - Номер земельного участка по сведениям ЕГРН
- 1 - Номер характерной точки публичного сервитута
- - Характерные точки публичного сервитута

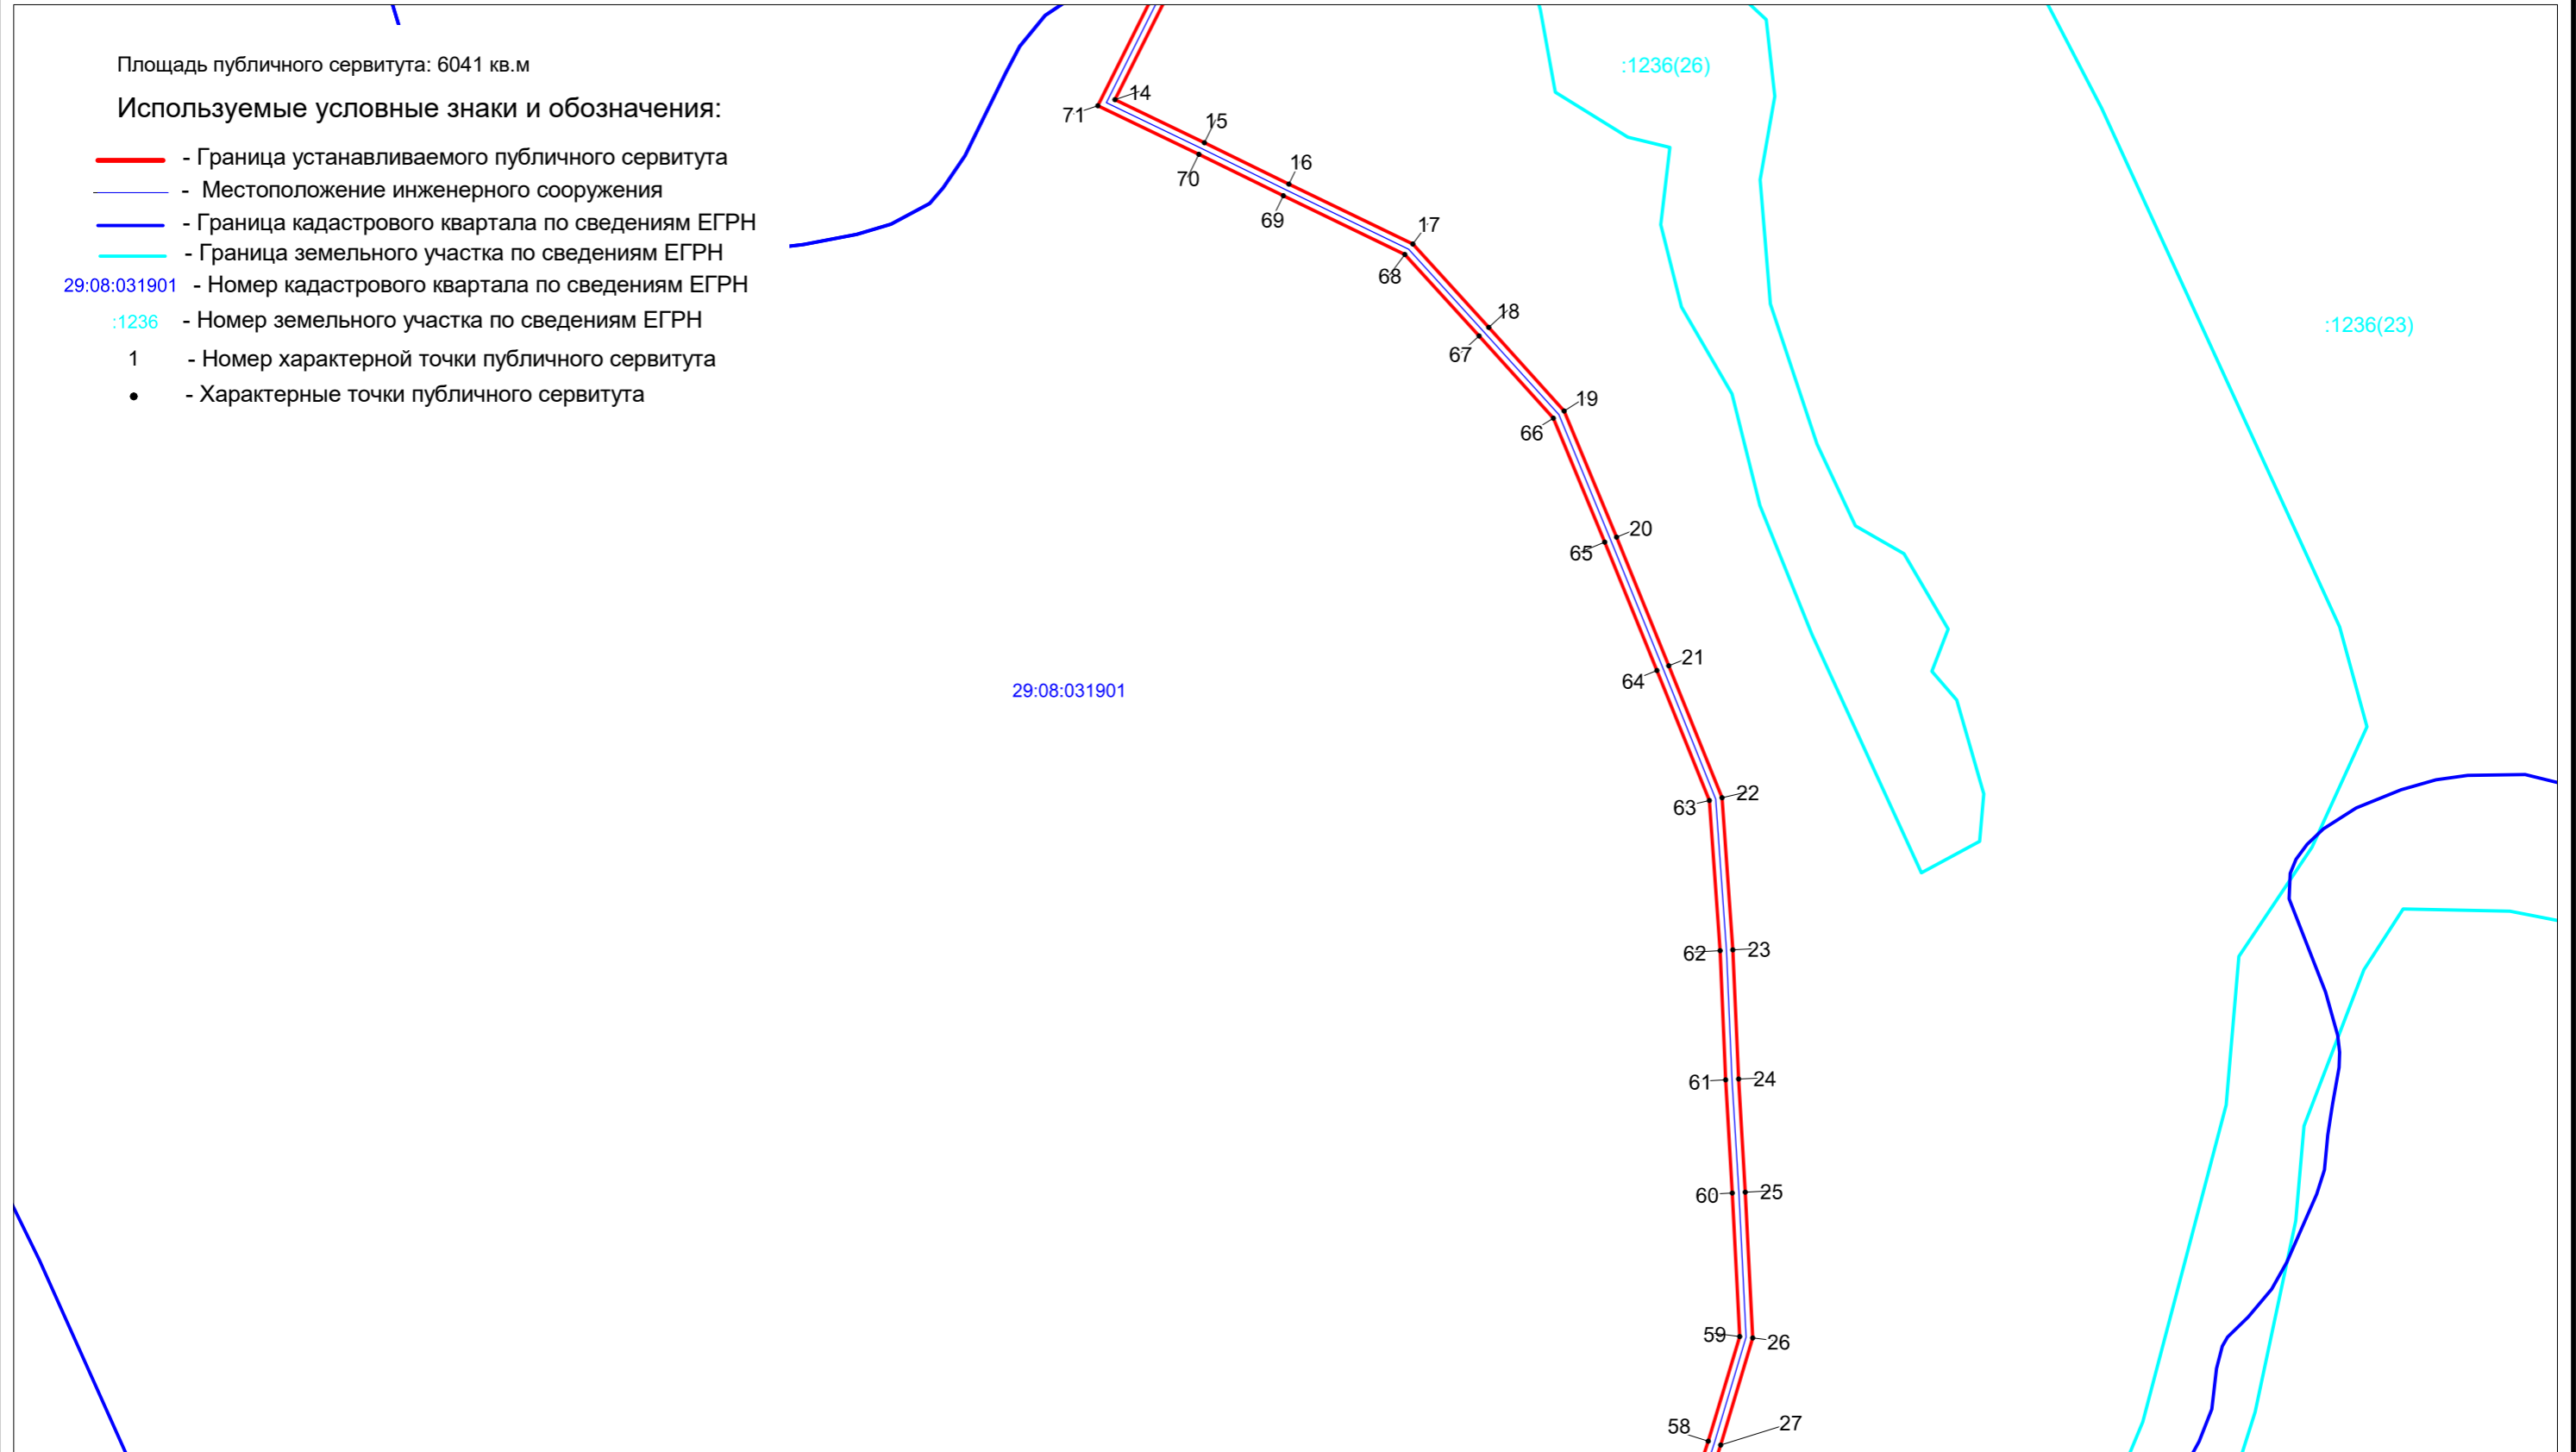


Схема расположения границ публичного сервитута
ВЛ-0.4кВ линия 1 Пафелево

