Схема расположения границ публичного сервитута
ВЛ-0.4кВ д.Большая от с-за Пермогорски

лист 1/листов 2

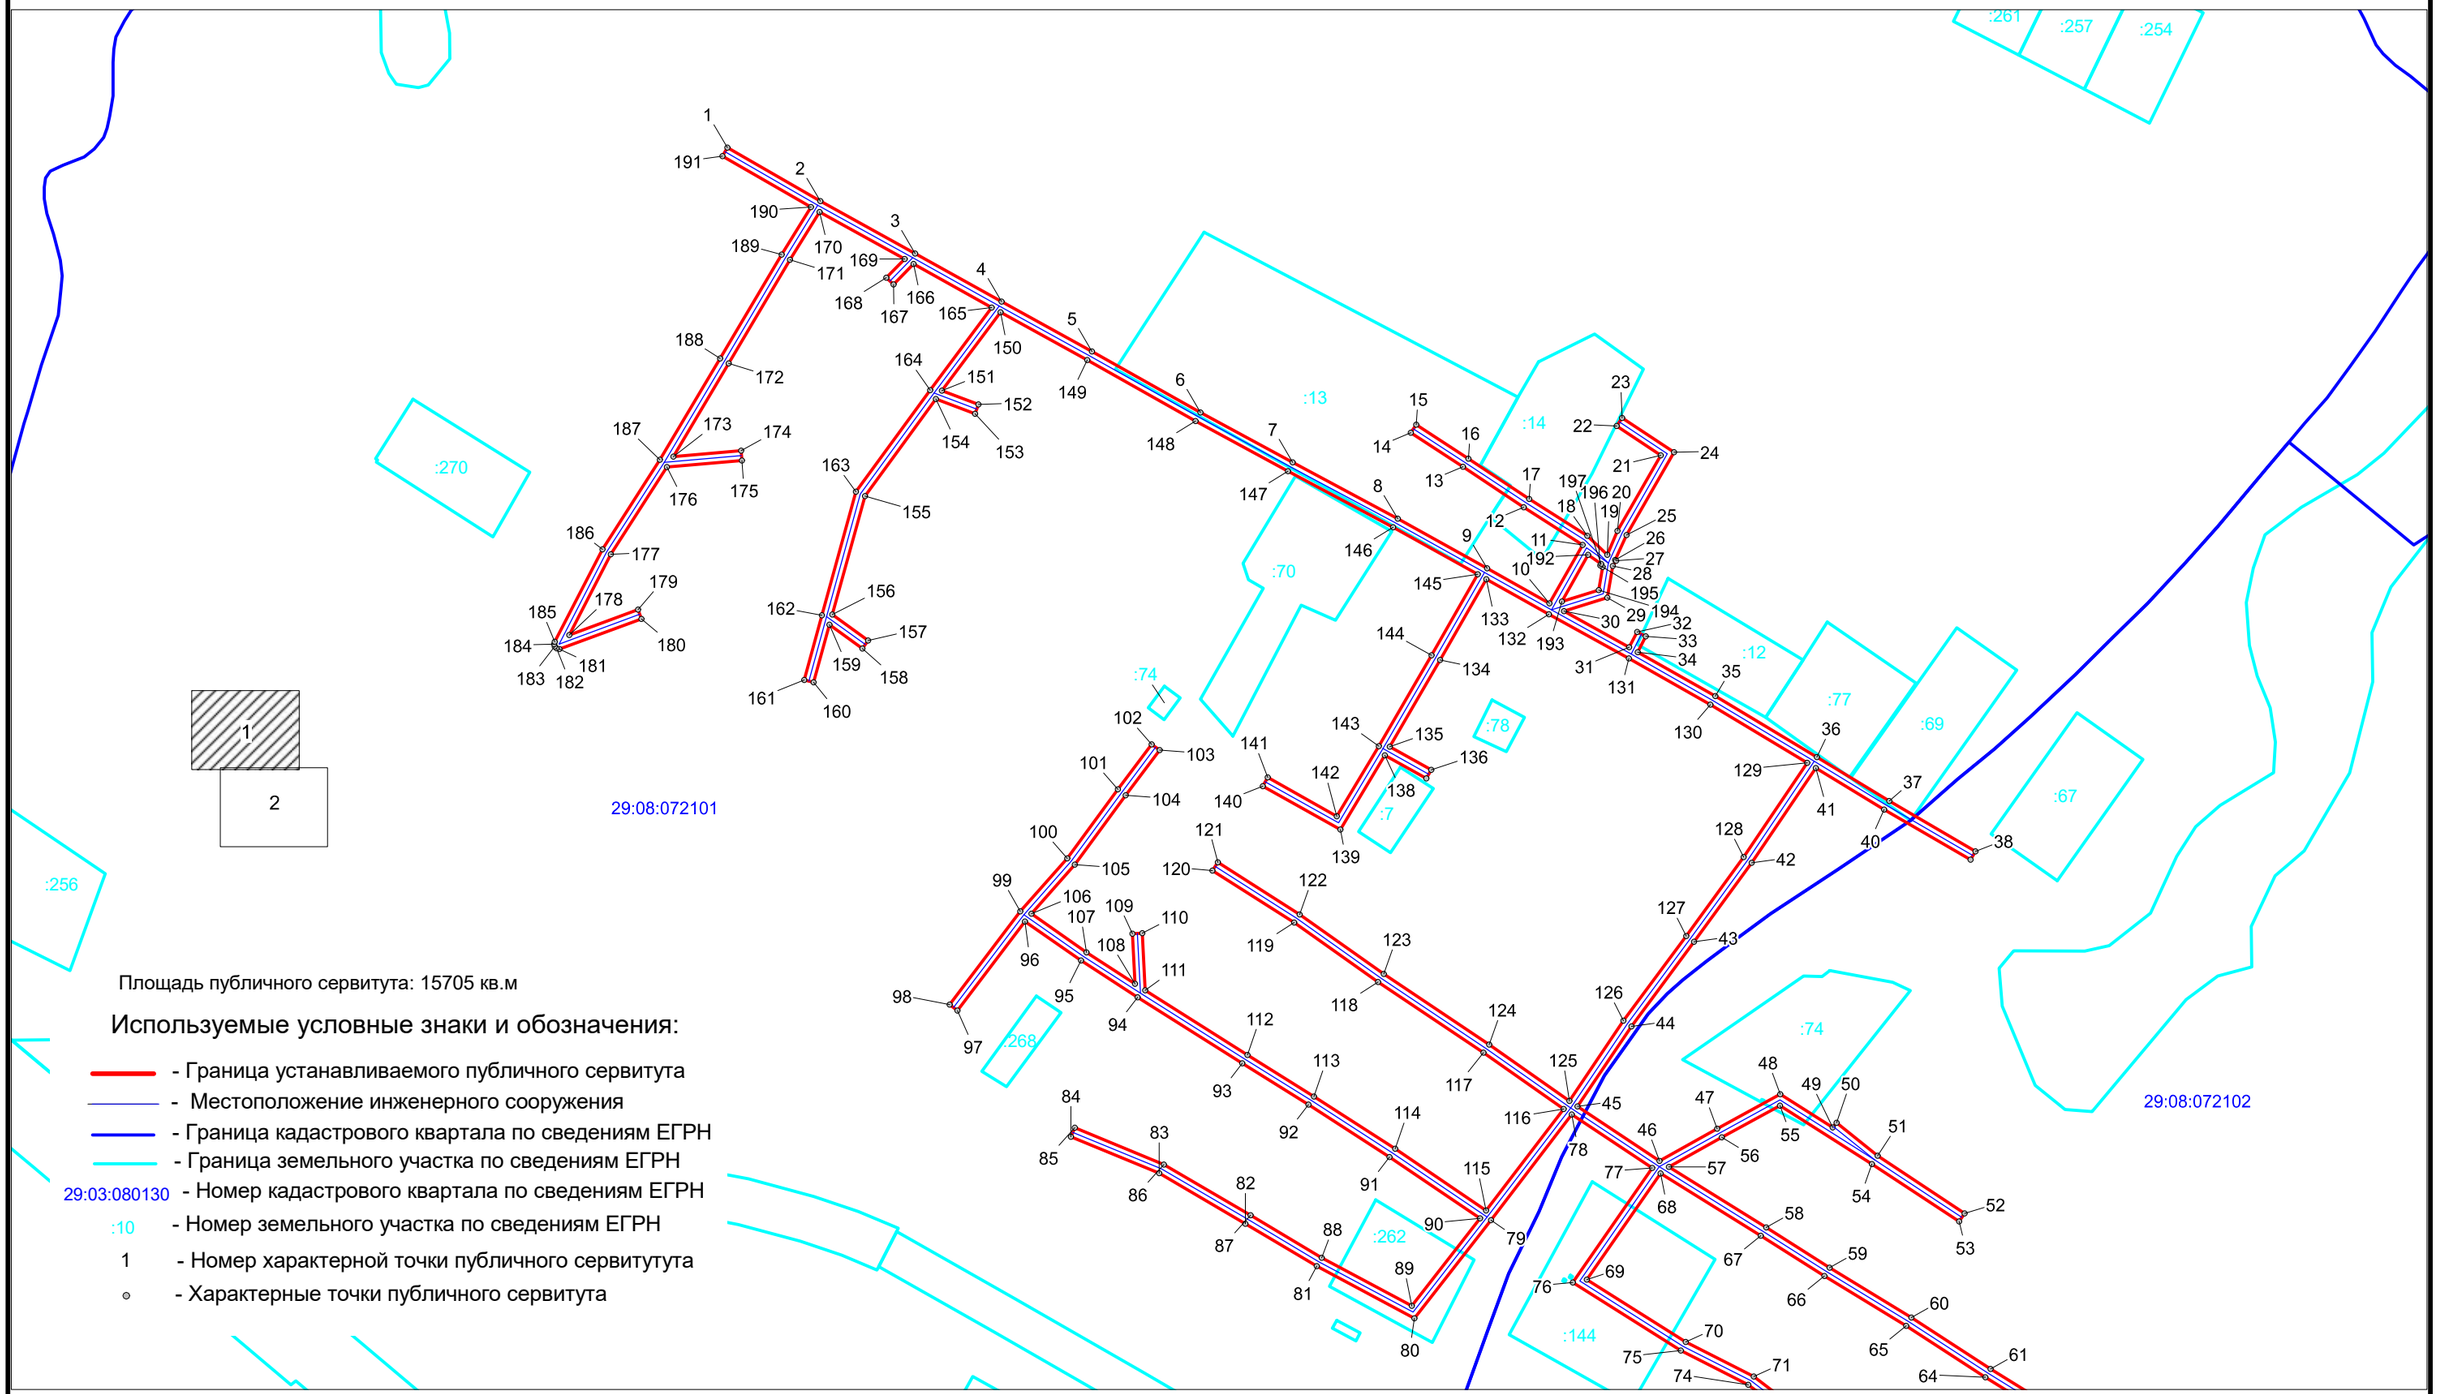

Площадь публичного сервитута: 15705 кв.м

Используемые условные знаки и обозначения:

- Граница устанавливаемого публичного сервитута
- Местоположение инженерного сооружения
- Граница кадастрового квартала по сведениям ЕГРН
- Граница земельного участка по сведениям ЕГРН

29:03:080130 - Номер кадастрового квартала по сведениям ЕГРН

:10 - Номер земельного участка по сведениям ЕГРН

1 - Номер характерной точки публичного сервитутута

- Характерные точки публичного сервитута

Масштаб 1 : 2500

Схема расположения границ публичного сервитута
ВЛ-0.4кВ д.Большая от с-за Пермогорски

лист 2/листов 2

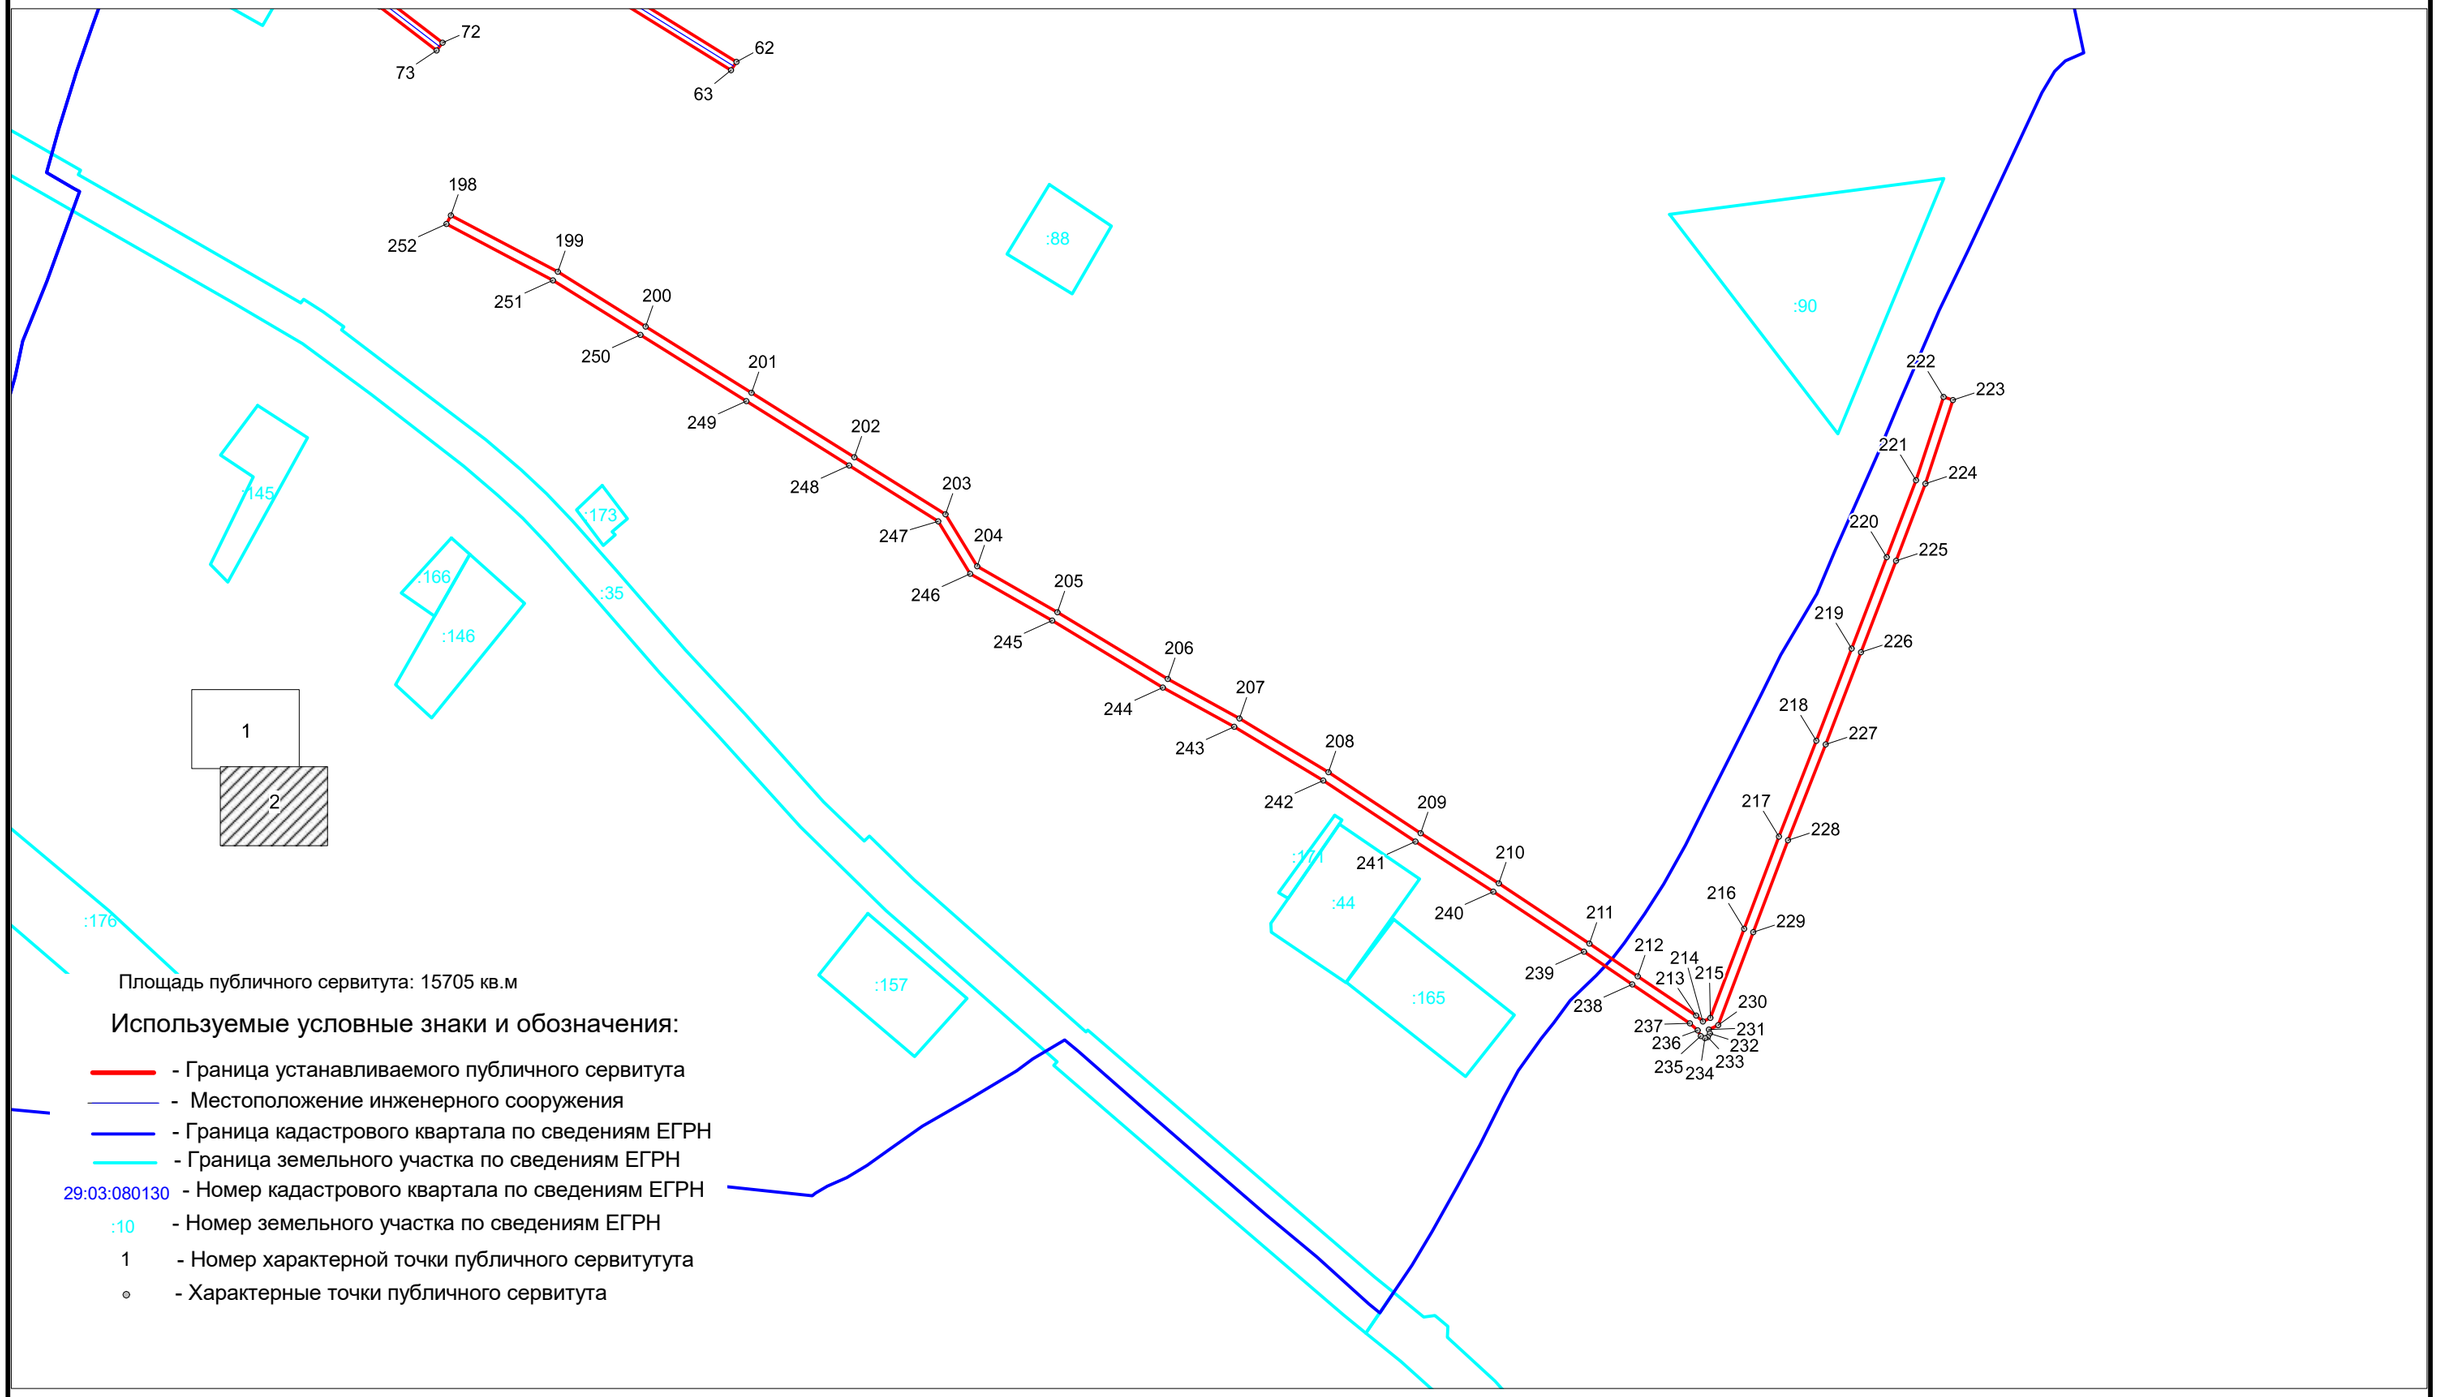

Площадь публичного сервитута: 15705 кв.м

Используемые условные знаки и обозначения:

- Граница устанавливаемого публичного сервитута
- Местоположение инженерного сооружения
- Граница кадастрового квартала по сведениям ЕГРН
- Граница земельного участка по сведениям ЕГРН

29:03:080130 - Номер кадастрового квартала по сведениям ЕГРН

:10 - Номер земельного участка по сведениям ЕГРН

1 - Номер характерной точки публичного сервитутута

- Характерные точки публичного сервитута

Масштаб 1 : 2500